


**Lageplan**

Naturschutzgebiet  
 FFH Gebiet "Ilmenau mit Nebenbächen" (Teilgebiet)

Maßstab 1 : 150 000  
 Quelle der Kartengrundlage: Auszug aus den Geobasisdaten der Niedersächsischen Vermessungs- und Katasterverwaltung.  
 © 2007 GLL LGN

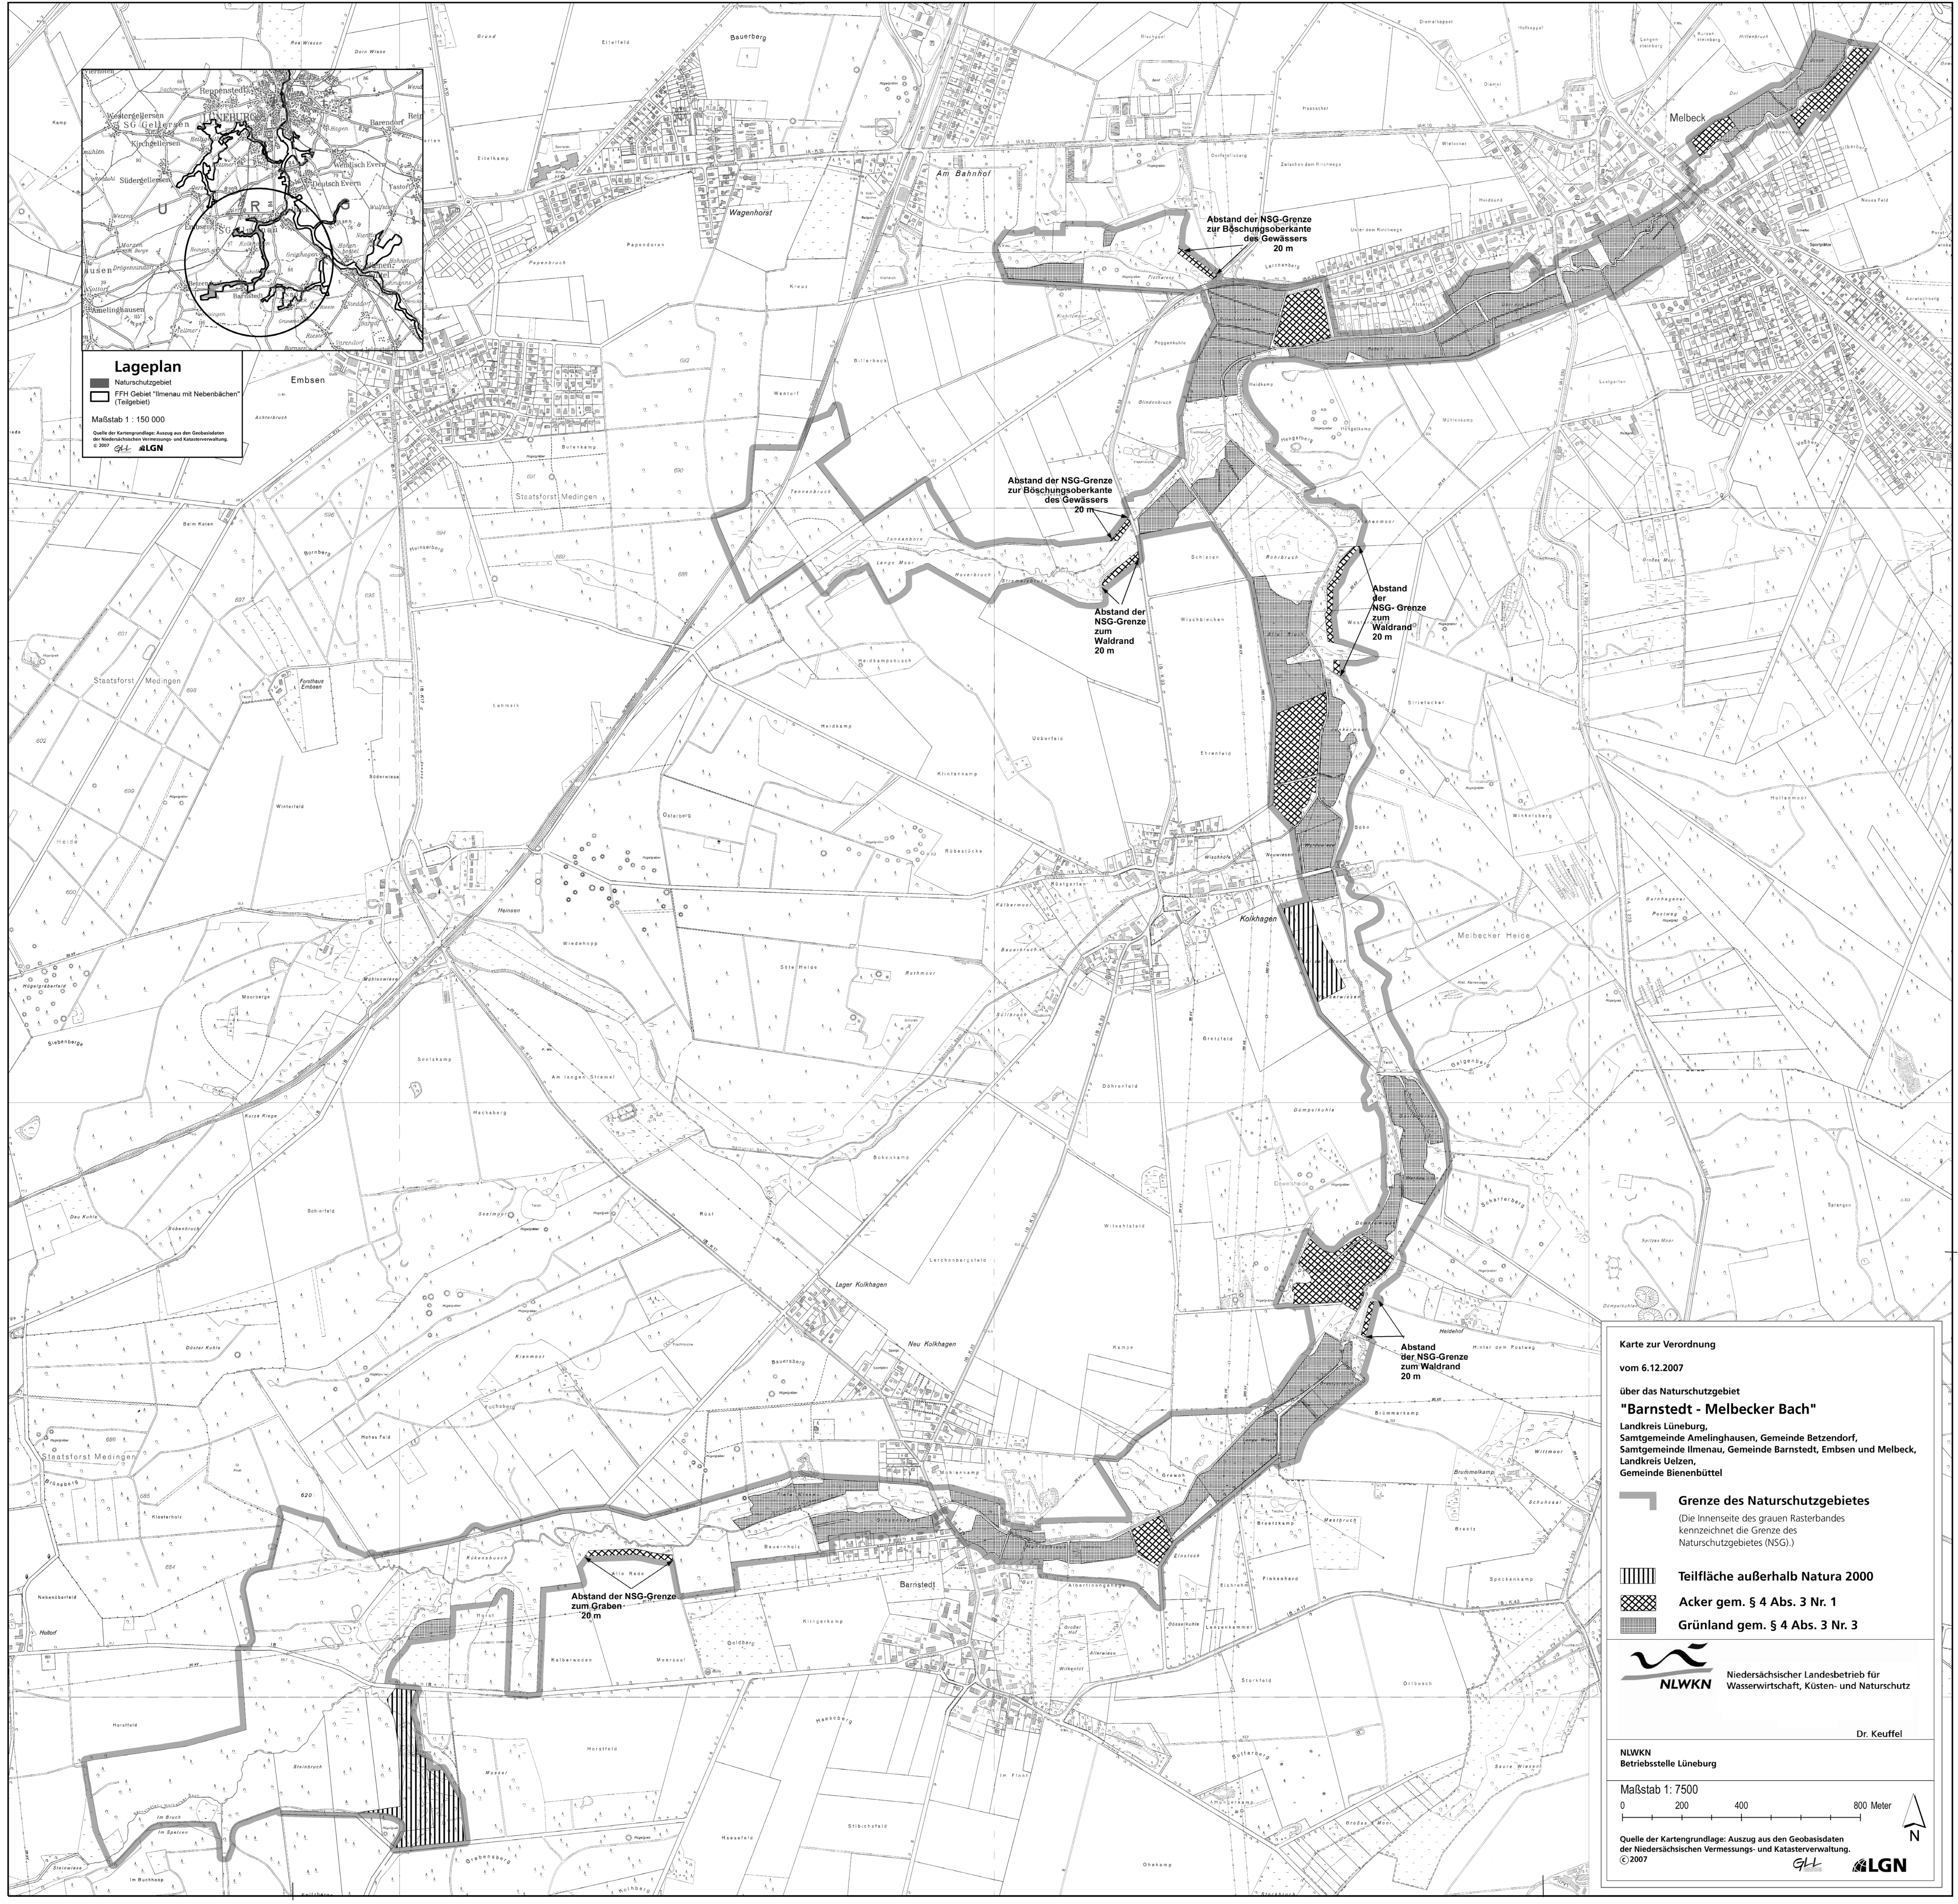

Abstand der NSG-Grenze zur Böschungsoberkante des Gewässers 20 m

Abstand der NSG-Grenze zur Böschungsoberkante des Gewässers 20 m

Abstand der NSG-Grenze zum Waldrand 20 m

Abstand der NSG-Grenze zum Waldrand 20 m

Abstand der NSG-Grenze zum Waldrand 20 m

Abstand der NSG-Grenze zum Graben 20 m

**Karte zur Verordnung**  
 vom 6.12.2007  
 über das Naturschutzgebiet  
**"Barnstedt - Melbecker Bach"**  
 Landkreis Lüneburg,  
 Samtgemeinde Amelinghausen, Gemeinde Betendorf,  
 Samtgemeinde Ilmenau, Gemeinde Barnstedt, Embsen und Melbeck,  
 Landkreis Uelzen,  
 Gemeinde Bienenbüttel

**Grenze des Naturschutzgebietes**  
 (Die Innenseite des grauen Rasterbandes kennzeichnet die Grenze des Naturschutzgebietes (NSG).)

**Teilfläche außerhalb Natura 2000**  
**Acker gem. § 4 Abs. 3 Nr. 1**  
**Grünland gem. § 4 Abs. 3 Nr. 3**

**NLWKN** Niedersächsischer Landesbetrieb für Wasserwirtschaft, Küsten- und Naturschutz

Dr. Keuffel

NLWKN  
 Betriebsstelle Lüneburg

Maßstab 1: 7500  
 0 200 400 800 Meter

Quelle der Kartengrundlage: Auszug aus den Geobasisdaten der Niedersächsischen Vermessungs- und Katasterverwaltung.  
 © 2007 GLL LGN