
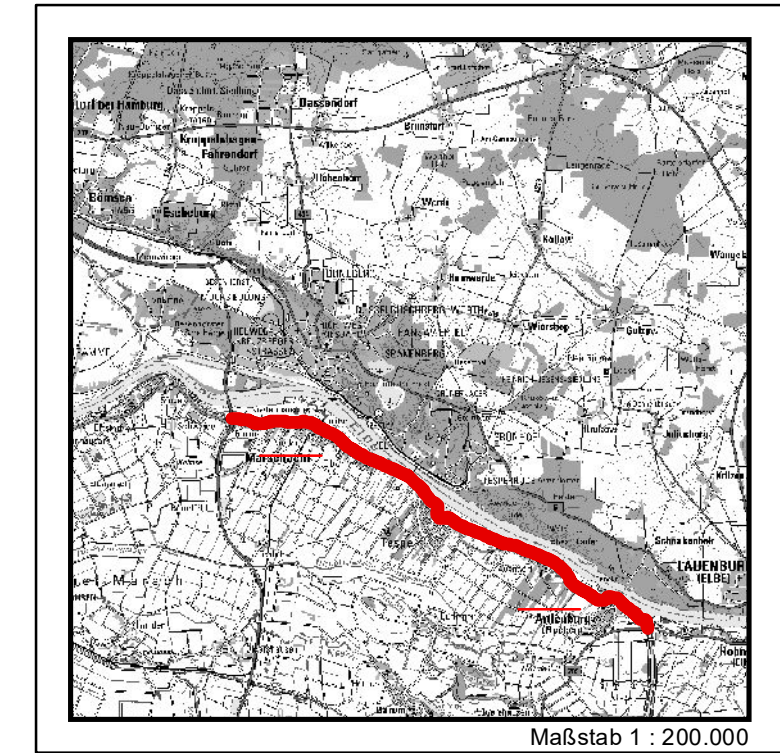


Quelle: Auszug aus den Geobasisdaten des Landesamtes für Geoinformation und Landesvermessung Niedersachsen, © 2018 LGLN

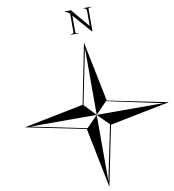

Maßstab 1 : 200.000

Legende

— Planungsabschnitt



Geändert / ergänzt	Datum	Bearbeiter/in	Gezeichnet
--------------------	-------	---------------	------------

Rahmenentwurf

NLWKN

Rahmenentwurf zur Nacherhöhung der Hauptdeiche von der Staustufe Rönne/ Geesthacht bis zum ESK

Übersichtskarte

Aufgestellt: Lüneburg, den 03.2024



Niedersächsischer Landesbetrieb für Wasserwirtschaft, Küsten- und Naturschutz - Betriebsstelle Lüneburg -

Höhenbezugssystem:
NNH im DHHN 2016
Koordinatensystem:
ETRS 89 / UTM

Maßstab: 1 : 50.000	Anlage: 1
Anfertigung der Zeichnung: März 2024	Unterschrift: <i>A. Rinas</i>
Bearbeiter: März 2024	T.Wilhelms

Blattgröße: 765 x 297

ArgGIS 10.8

I:\InWerk\Public\GB\U\Ulagabereiche\B211\Projekte\2-Küste mit HDV\DWVN\ADV3-ADV4\K\ Rahmenentwurf_Rönne_ESK\Plane_Zeichnungen\Zeichnungen\Planung\Anlage_1_U-Karte_Rahmenentwurf.mxd