


\\nwkn-local\public\GB\I\Aufgabenbereiche\AB2\1\Projekte2-Küste mit HDV\DWVN\ADV\3-ADV-K\I\Raahmenentwurf_Rönn..._ESK\I\Plane_Zeichnungen_Zeichnungen\Querschnitte\Bestand_Rahmenentwurf.dwg

Querprofil 1 Deich-km 42+044 in Rönne

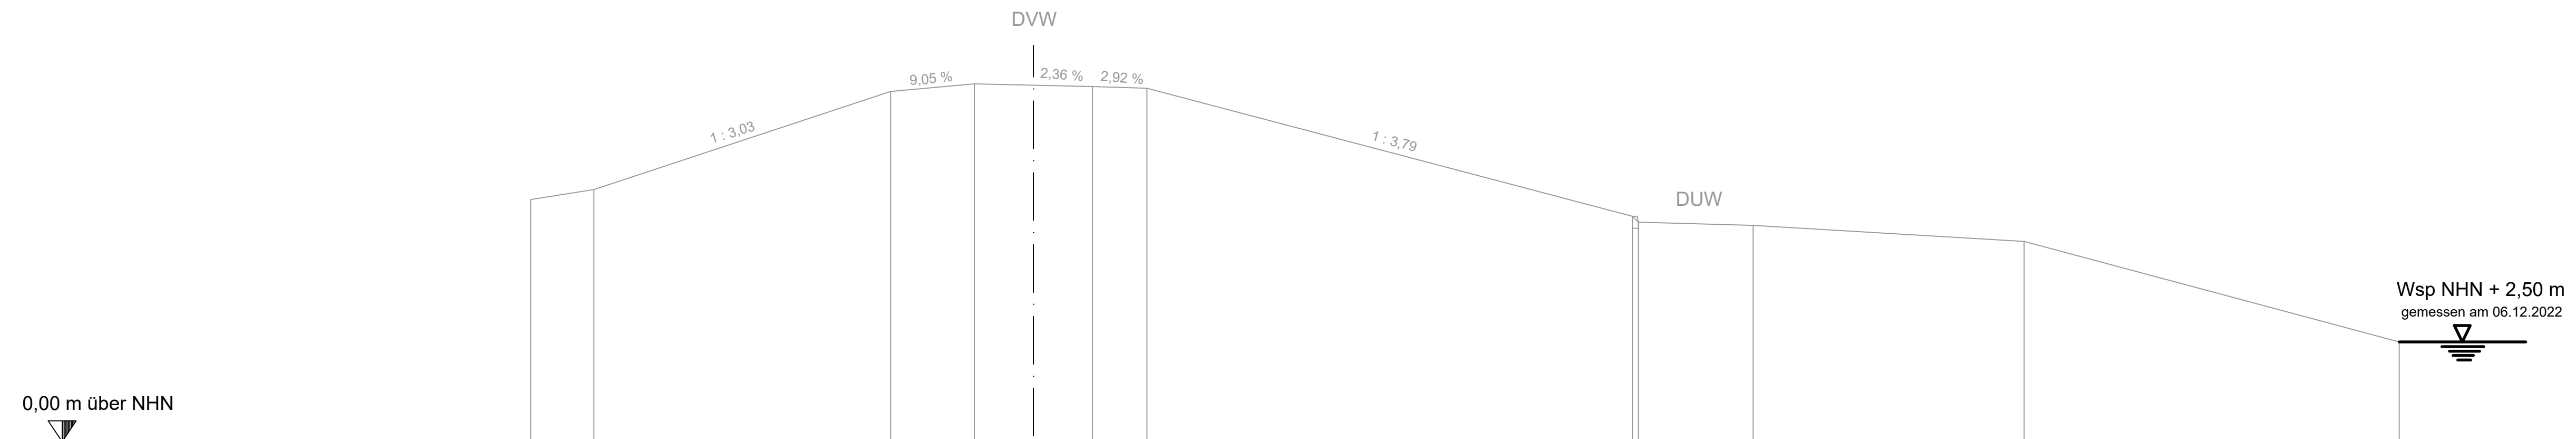

Projekthöhen																								
Projektabstand	0																							
Geländehöhen	12,61	6,07	11,03	6,32	3,58	8,78	1,48	8,97	0,00	1,48	8,90	2,85	8,86	15,03	5,65	15,18	5,50	18,06	5,42	24,86	5,02	34,27	2,50	
Abstand																								

Geändert / ergänzt	Datum	Bearbeiter	Gezeichnet

Rahmenentwurf

NLWKN

Rahmenentwurf zur Nacherhöhung der Hauptdeiche
von der Staustufe Rönne/ Geesthacht bis zum ESK

<p style="font-weight: bold; font-size: 1.1em;">Querprofil 1</p> <p style="font-weight: bold; font-size: 1.0em;">Deich-km 42+044</p>	Höhen Bezugssystem NHN im DHHN 2016 Koordinatensystem ETRS 89 / UTM
Aufgestellt: Lüneburg, den 23.03.2023	Maßstab 1:100 Anlage 5,1
Niedersächsischer Landesbetrieb für Wasserwirtschaft, Küsten- und Naturschutz - Betriebsstelle Lüneburg -	Datum März 2023 Unterschrift A. Rinas T. Götz
Anfertigung der Zeichnung	März 2023 T. Götz
Bearbeiter	März 2023 T. Wilhelms