Querprofil 2
Deich-km 39+444 in Obermarschacht

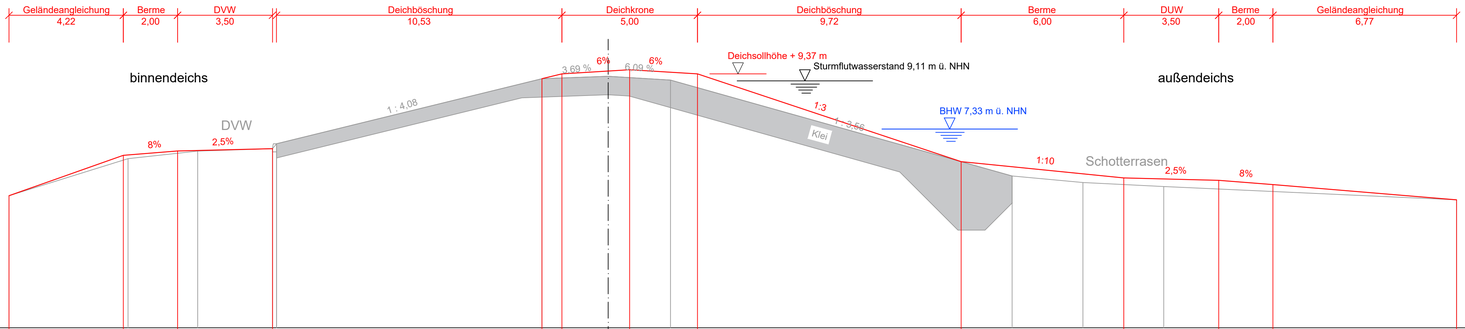

0,00 m über NHN

Planungshöhen	4,87		6,36		6,52		6,61		9,19	9,37		9,52		9,37		6,13		5,53		5,44		5,28		4,72
Planungsabstand	23,10		17,88		15,88		12,38		2,44	1,71	0	0,79		3,29		13,02		19,02		22,52		24,52		31,29
Geländehöhen	4,87		6,24		6,52		6,61	6,79	9,19		9,28		9,14				5,60		5,36		5,21			4,72
Abstand	23,10		17,71		15,14		12,38	12,23	2,44		0,00		2,30				14,90		17,51		20,49			31,29

Geändert / ergänzt	Datum	Bearbeiter	Gezeichnet

Rahmenentwurf

NLWKN

Rahmenentwurf zur Nacherhöhung der Hauptdeiche
von der Staustufe Rönne/ Geesthacht bis zum ESK

Querprofil 2
Deich-km 39+444, Variante-außen

Höhenbezugssystem: NHN im DHHN 2016
Koordinatensystem: ETRS 89 / UTM

Aufgestellt:
Lüneburg, den 23.03.2023

NLWKN
Niedersächsischer Landesbetrieb für Wasserwirtschaft, Küsten- und Naturschutz
- Betriebsstelle Lüneburg -

	Datum	Unterschrift
Anfertigung der Zeichnung	März 2023	A. Rinas T.Götz
Bearbeiter	März 2023	T. Wilhelms

Maßstab 1:100
Anlage 5.2

Blattgröße: 297 x 950 mm
AutoCAD Civil 3D

\\nwkn.local\gl\Public\GB II\Aufgabenbereiche\AB211\Projekte\2-Kiste mit HDV DVWN ADVS-ADV-K\Rahmenentwurf_Rönne_ESK\Pläne_Zeichnungen_Zeichner\Genehmigungsplanung\Querprofile_Rahmenentwurf.dwg