


\\nwkn-local\lg\Public\GB\I\Aufgabenbereiche\AB2\1\Projekte2-Küste mit HDV DWWN ADV\3-ADV-K\I\Raumentwurf\Röme_ESK\Plane_Zeichnungen\Zeichner\Genehmigungsplanung\Querschnitte_Bestand_Rahmenentwurf.dwg

Querprofil 4
Deich-km 35+644
Elbuferstraße in Tespe

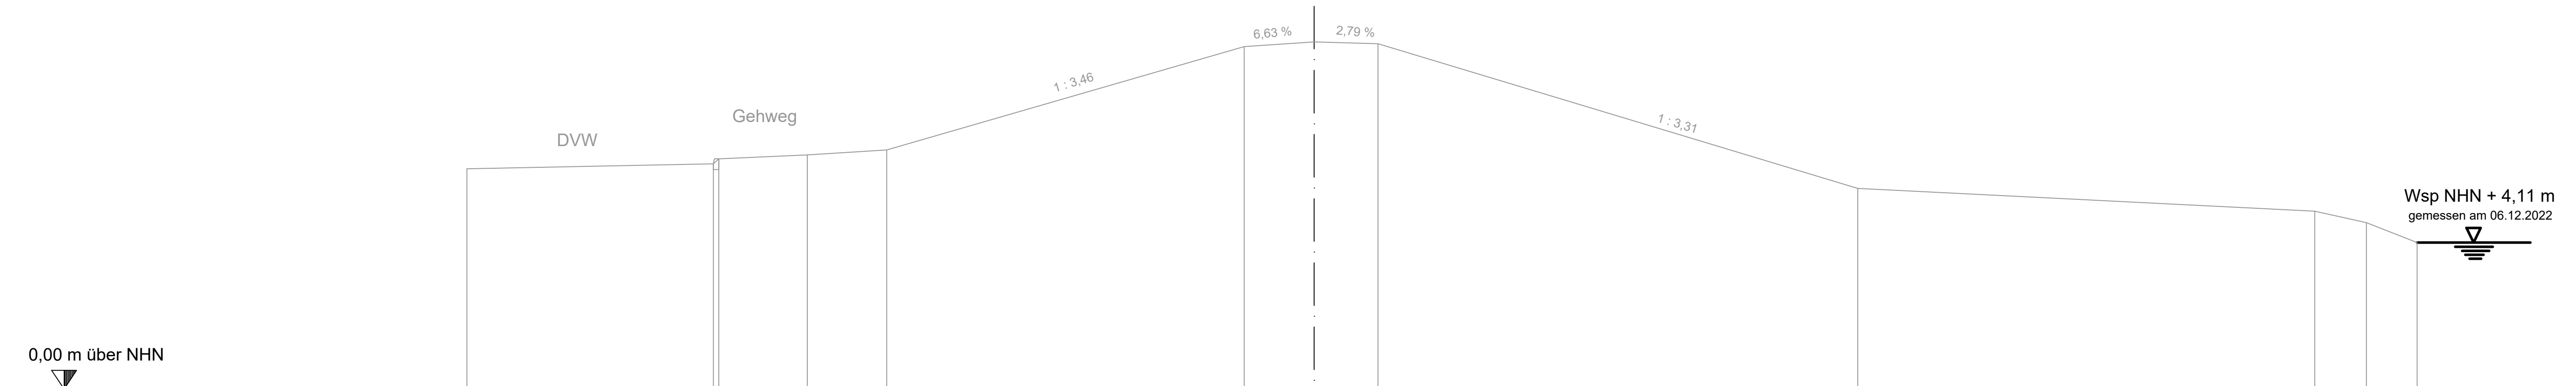

Projekthöhen												
Projektabstand	0											
Geländehöhen	6,18	6,33	6,46	6,57	6,71	9,61	9,74	9,69	5,63	4,99	4,67	4,11
Abstand	23,75	16,84	16,69	14,21	11,98	1,96	0,00	1,79	15,24	28,05	29,50	30,92

Geändert / ergänzt	Datum	Bearbeiter	Gezeichnet	
Rahmenentwurf				
NLWKN				
Rahmenentwurf zur Nacherhöhung der Hauptdeiche von der Staustufe Rönne/ Geesthacht bis zum ESK				
Querprofil 4 Deich-km 35+644		Höhenbezugssystem NHN im DHHN 2016		
		Koordinatensystem ETRS 89 / UTM		
Aufgestellt: Lüneburg, den 23.03.2023		Maßstab 1:100	Anlage 5.4	
Niedersächsischer Landesbetrieb für Wasserwirtschaft, Küsten- und Naturschutz - Betriebsstelle Lüneburg -		Datum	Unterschrift	
		Anfertigung der Zeichnung	März 2023	A. Rinas T. Götz
		Bearbeiter	März 2023	T. Wilhelms