
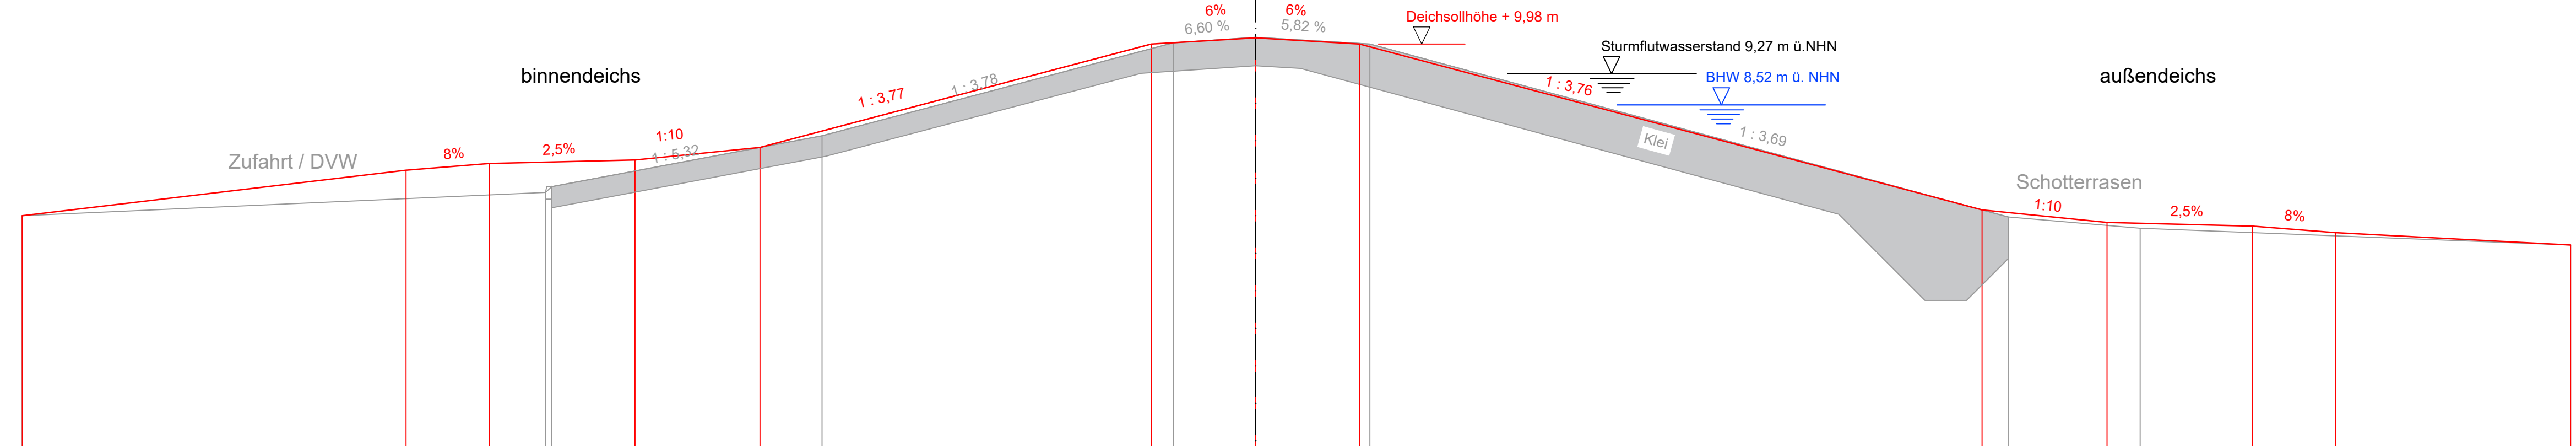


Querprofil 5 Deich-km 32+700 in Avendorf

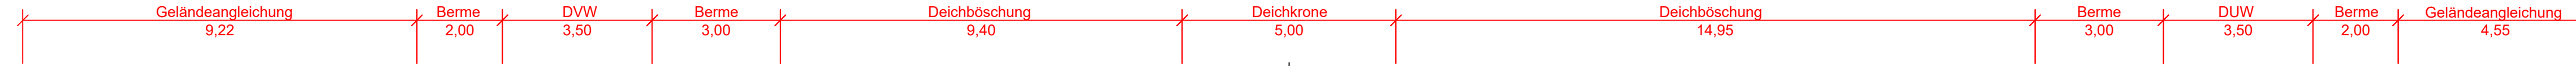

0,00 m über NHN

Planungshöhen	5,86	6,95	7,11	7,20	7,50	9,98	10,13	9,98	6,00	5,70	5,61	5,45	5,16
Planungsabstand	29,62	20,40	18,40	14,90	11,90	2,50	0	2,50	17,45	20,45	23,95	25,94	31,59
Geländehöhen	5,86												
Abstand	29,62												

Geändert / ergänzt	Datum	Bearbeiter	Gezeichnet	
Rahmenentwurf				
NLWKN				
Rahmenentwurf zur Nacherhöhung der Hauptdeiche von der Staustufe Rönne/ Geesthacht bis zum ESK				
Querprofil 5		Höhenbezugssystem NHN im DHHN 2016		
Deich-km 32+700, Variante-mittig		Koordinatensystem ETRS 89 / UTM		
Aufgestellt: Lüneburg, den 23.03.2023		Maßstab 1:100	Anlage 5.5	
 Niedersächsischer Landesbetrieb für Wasserwirtschaft, Küsten- und Naturschutz - Betriebsstelle Lüneburg -		Datum	Unterschrift	
		Anfertigung der Zeichnung	März 2023	A. Rinas T. Götz
		Bearbeiter	März 2023	T. Wilhelms