


\\nwkn-local\lg\Public\GB\I\Aufgabenbereiche\AB2\1\Projekte\2-Küste mit HDV\DWVN\ADV\3-ADV-K\1\Raumentwurf\Querschnitte\Querschnitte_Bestand_Rahmenentwurf.dwg

Querprofil 6 Deich-km 31+451 in Artlenburg

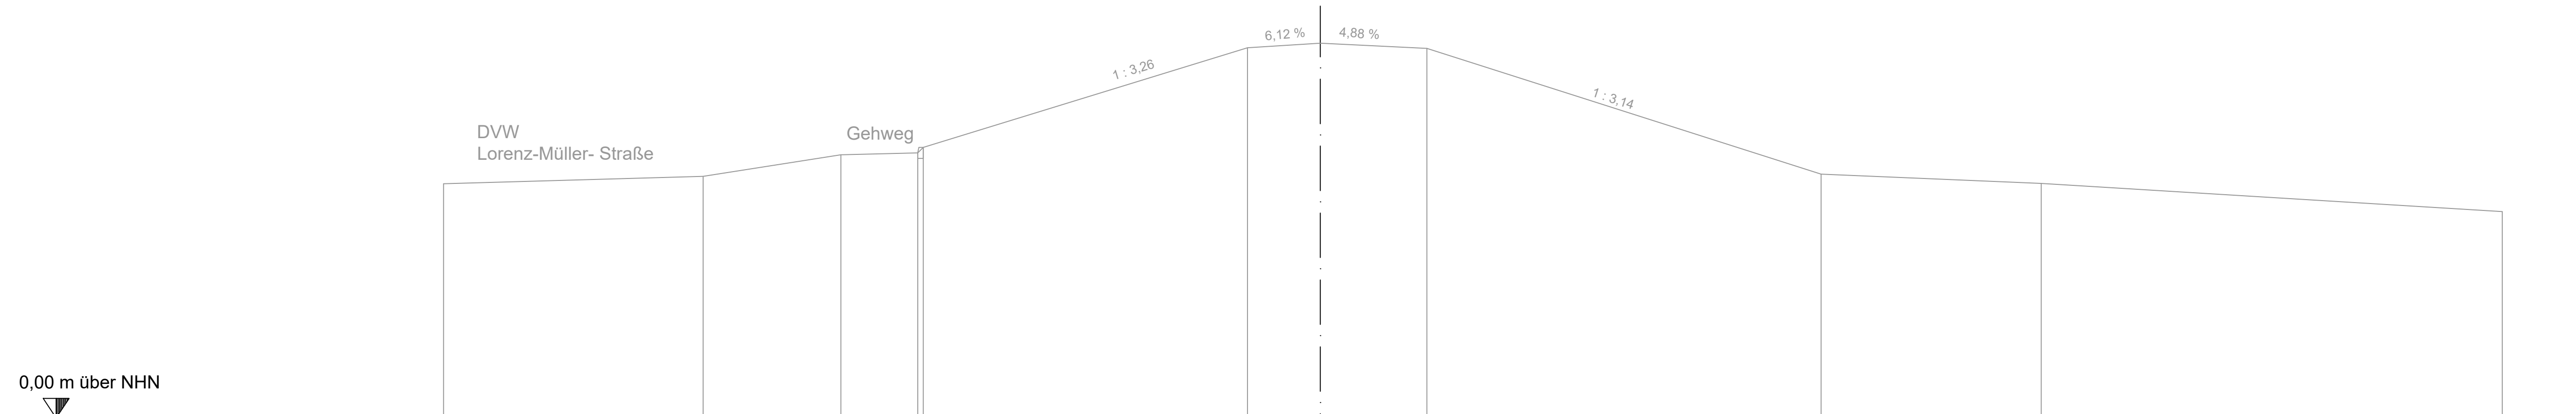

0,00 m über NHN

| | | | | | | | | | | | | | | | | | | |
|----------------|-------|--|-------|--|-------|-------|-------|--|------|-------|--|------|--|-------|--|-------|--|-------|
| Projekthöhen | | | | | | | | | | | | | | | | | | |
| Projektabstand | 0 | | | | | | | | | | | | | | | | | |
| Geländehöhen | 6,30 | | 6,50 | | 7,08 | 7,13 | 7,28 | | 9,96 | 10,08 | | 9,94 | | 6,56 | | 6,31 | | 5,55 |
| Abstand | 23,61 | | 16,62 | | 12,91 | 10,84 | 10,69 | | 1,96 | 0,00 | | 2,87 | | 13,48 | | 19,41 | | 31,82 |

| | | | |
|--------------------|-------|------------|------------|
| | | | |
| Geändert / ergänzt | Datum | Bearbeiter | Gezeichnet |

Rahmenentwurf

NLWKN

Rahmenentwurf zur Nacherhöhung der Hauptdeiche
von der Staustufe Rönne/ Geesthacht bis zum ESK

Querprofil 6

Deich-km 31+451

Höhenbezugssystem
NHN im DHHN 2016
Koordinatensystem
ETRS 89 / UTM

| | | |
|---|------------------|---------------------|
| Aufgestellt: Lüneburg, den 23.03.2023 Niedersächsischer Landesbetrieb für Wasserwirtschaft, Küsten- und Naturschutz - Betriebsstelle Lüneburg - | Maßstab 1:100 | Anlage 5.6 |
| | Datum | Unterschrift |
| Anfertigung der Zeichnung | März 2023 | A. Rinas T. Götz |
| Bearbeiter | März 2023 | T. Wilhelms |