


\\nwkn-local\ig\Public\GB\I\Aufgabenbereiche\AB2\1\Projekte2-Küste mit HDV_DVVN_ADV\3-ADV-K\I\Raumentwurf\Röme_ESK\I\Plane_Zeichnungen_Zeichner\Genehmigungsplanung\Querschnitte_Bestand_Rahmenentwurf.dwg

Querprofil 7
Deich-km 30+250
in Artlenburg

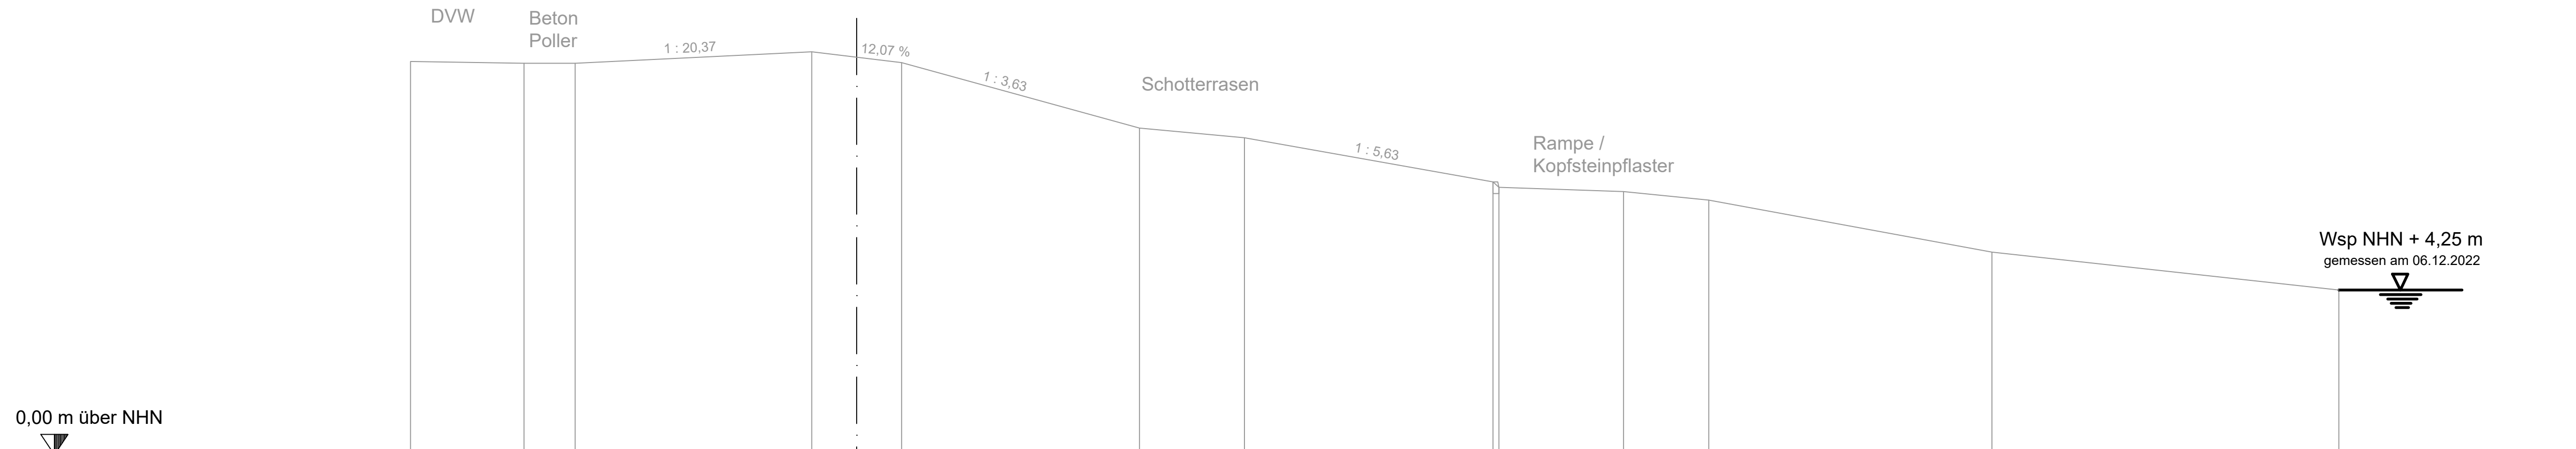

Projekthöhen														
Projektabstand	0													
Geländehöhen	10,15	10,10	10,10	10,40	10,12	8,43	8,18	7,04	6,90	6,79	6,57	5,23	4,25	
Abstand	11,52	8,59	7,27	1,16	0,00	1,16	7,30	10,01	16,43	16,58	19,80	22,00	29,31	38,27

Geändert / ergänzt	Datum	Bearbeiter	Gezeichnet
Rahmenentwurf			
NLWKN			
Rahmenentwurf zur Nacherhöhung der Hauptdeiche von der Staustufe Rönne/ Geesthacht bis zum ESK			
Querprofil 7 Deich-km 30+250			Höhen Bezugssystem NHN im DHHN 2016 Koordinatensystem ETRS 89 / UTM
Aufgestellt: Lüneburg, den 23.03.2023	Maßstab 1:100	Anlage 5.7	
Niedersächsischer Landesbetrieb für Wasserwirtschaft, Küsten- und Naturschutz - Betriebsstelle Lüneburg -	Datum	Unterschrift	
NLWKN	Anfertigung der Zeichnung März 2023	A. Rinas T. Götz	
	Bearbeiter März 2023	T. Wilhelms	