


\\nwkn-local\public\GB\I\Aufgabenbereiche\AB2\1\Projekte2-Küste mit HDV\DWVN\ADV\3-ADV-K\I\Raumentwurf\Röme_ESK\Plane_Zeichnungen\Zeichner\Genehmigungsplanung\Querschnitte_Bestand_Rahmenentwurf.dwg

Querprofil 8 Deich-km 30+148 in Artlenburg

Spundwand
Holm b= 46 cm

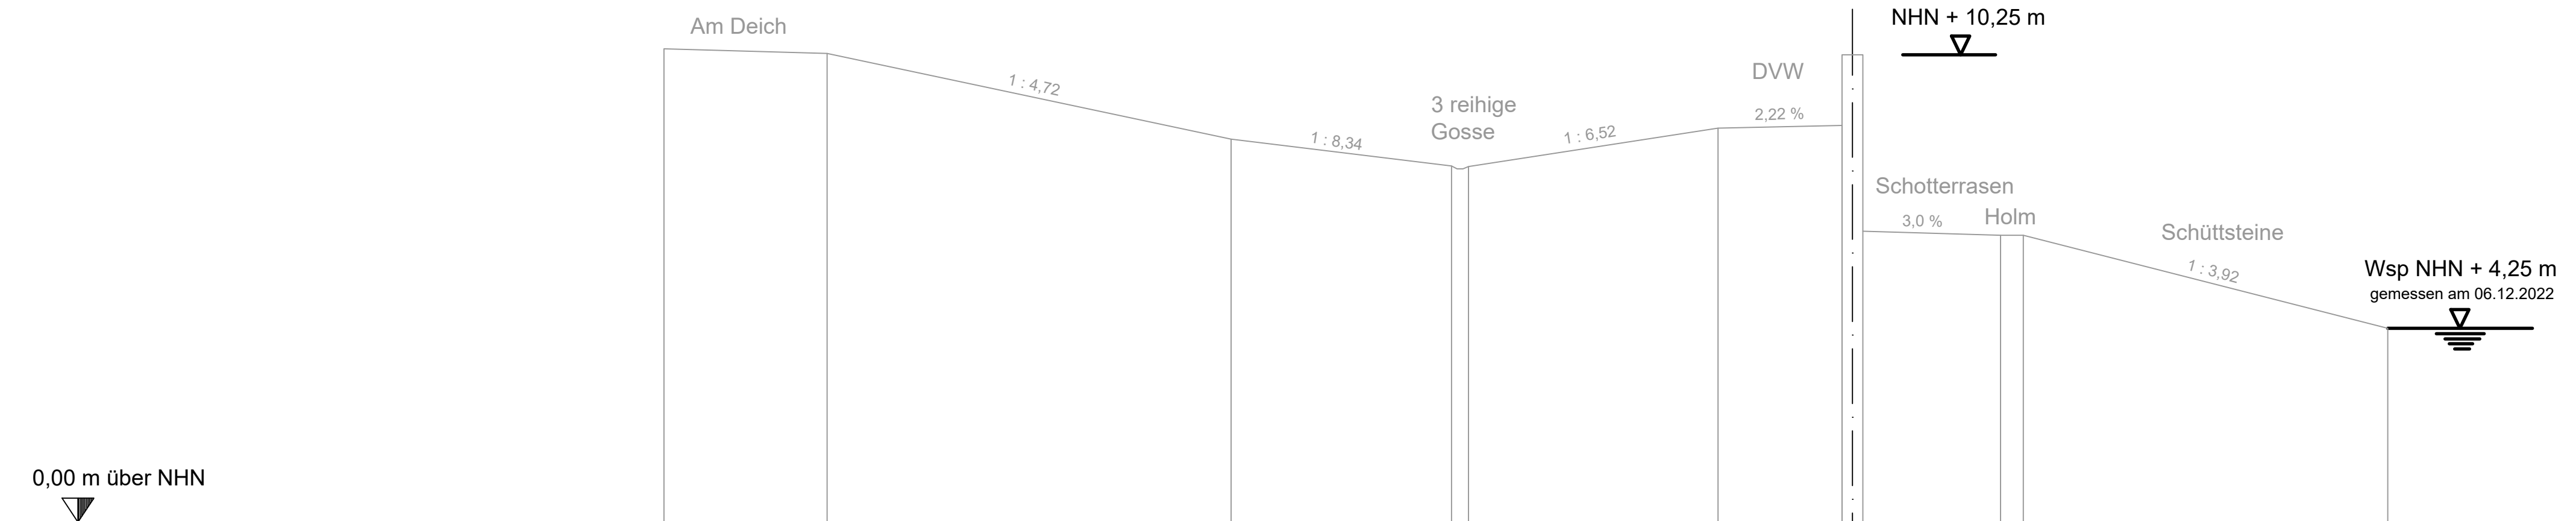

Projekthöhen																					
Projektabstand	0																				
Geländehöhen	26,09	10,38	22,51	10,28	13,64	8,40	8,80	7,81	7,80	2,95	8,64	0,23	8,70	0,23	6,38	3,25	6,29	6,29	11,75	4,25	
Abstand																					

Geändert / ergänzt	Datum	Bearbeiter	Gezeichnet	
Rahmenentwurf				
NLWKN				
Rahmenentwurf zur Nacherhöhung der Hauptdeiche von der Staustufe Rönne/ Geesthacht bis zum ESK				
Querprofil 8 Deich-km 30+148			Höhenbezugssystem NHN im DHHN 2016 Koordinatensystem ETRS 89 / UTM	
Aufgestellt: Lüneburg, den 23.03.2023		Maßstab 1:100	Anlage 5.8	
 Niedersächsischer Landesbetrieb für Wasserwirtschaft, Küsten- und Naturschutz - Betriebsstelle Lüneburg -		Datum	Unterschrift	
		Anfertigung der Zeichnung	März 2023	A. Rinas T. Götz
		Bearbeiter	März 2023	T. Wilhelms