


\\nwkn-local\lg\Public\GB\1\Aufgabenbereiche\AB2\1\Projekte2-Küste mit HDV DWWN AD\3-ADY-K\1\Raumentwurf\Raumentwurf\Querschnitte\Bestand\_Rahmenentwurf.dwg

### Querprofil 9 Deich-km 30+016 in Artlenburg

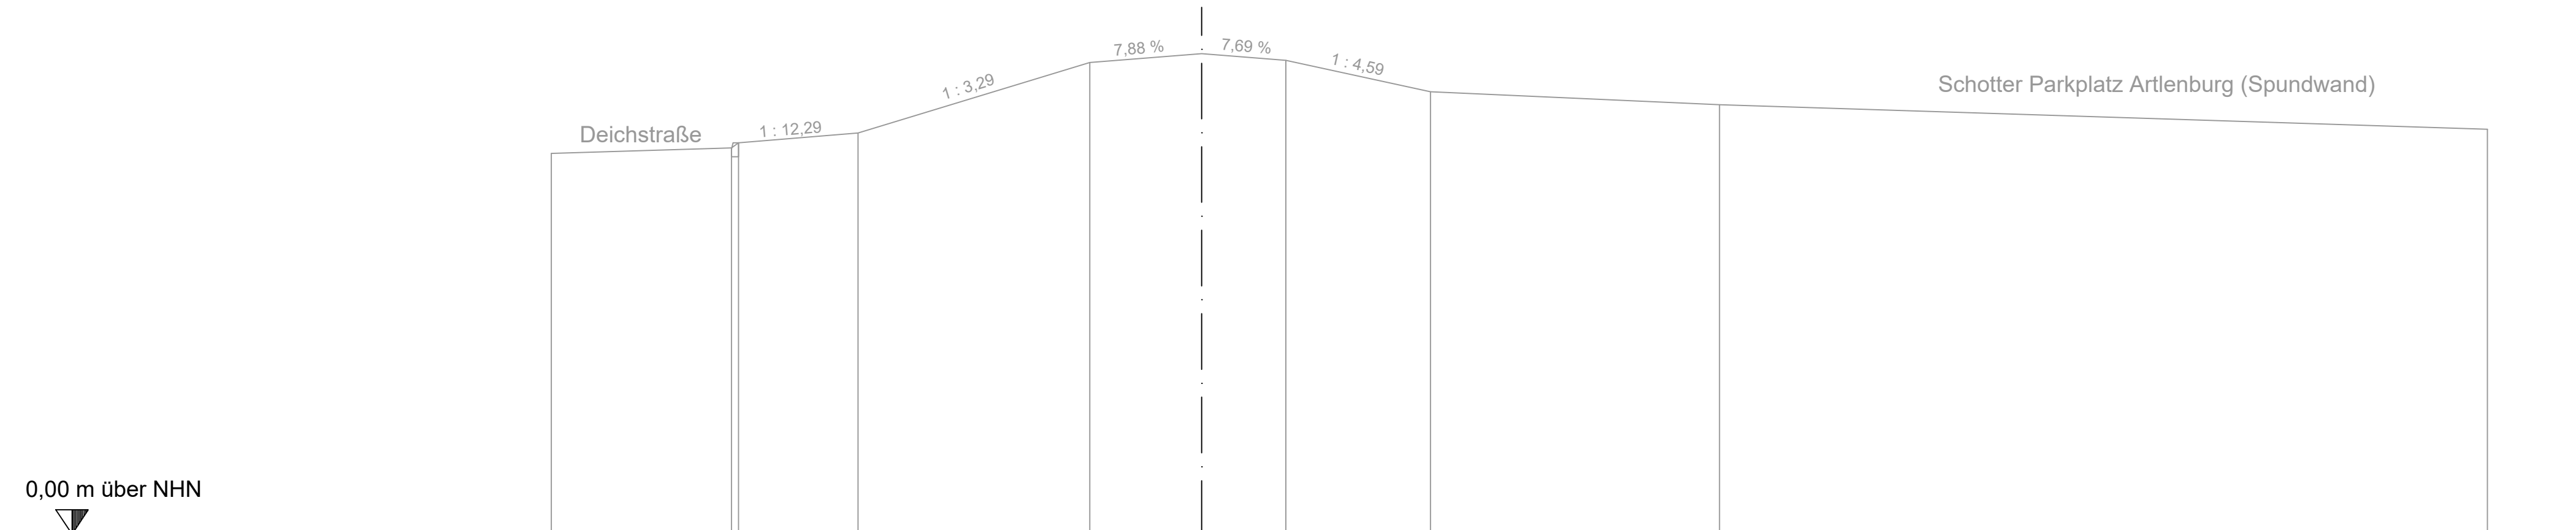

0,00 m über NHN

Projekthöhen													
Projektabstand	0												
Geländehöhen	14,02	8,21	10,14	8,33	8,44	8,65	10,17	10,36	10,22	9,54	9,26	27,74	8,73
Abstand	14,02		10,14	9,99	7,41		2,41	0,00	1,82	4,94		11,17	

Geändert / ergänzt	Datum	Bearbeiter	Gezeichnet

Rahmenentwurf

NLWKN

Rahmenentwurf zur Nacherhöhung der Hauptdeiche  
von der Staustufe Rönne/ Geesthacht bis zum ESK

<p style="font-weight: bold; font-size: 1.1em;">Querprofil 9</p> <p>Deich-km 30+016</p>	<p>Höhen Bezugssystem NHN im DHHN 2016</p> <p>Koordinatensystem ETRS 89 / UTM</p>
<p>Aufgestellt: Lüneburg, den 23.03.2023</p> <p style="text-align: center;">Niedersächsischer Landesbetrieb für Wasserwirtschaft, Küsten- und Naturschutz - Betriebsstelle Lüneburg -</p>	<p>Maßstab 1:100</p> <p>Anlage 5.9</p>
<p>Anfertigung der Zeichnung</p> <p>Bearbeiter</p>	<p>Datum März 2023</p> <p>Unterschrift A. Rinas T. Götz</p> <p>März 2023 T. Wilhelms</p>