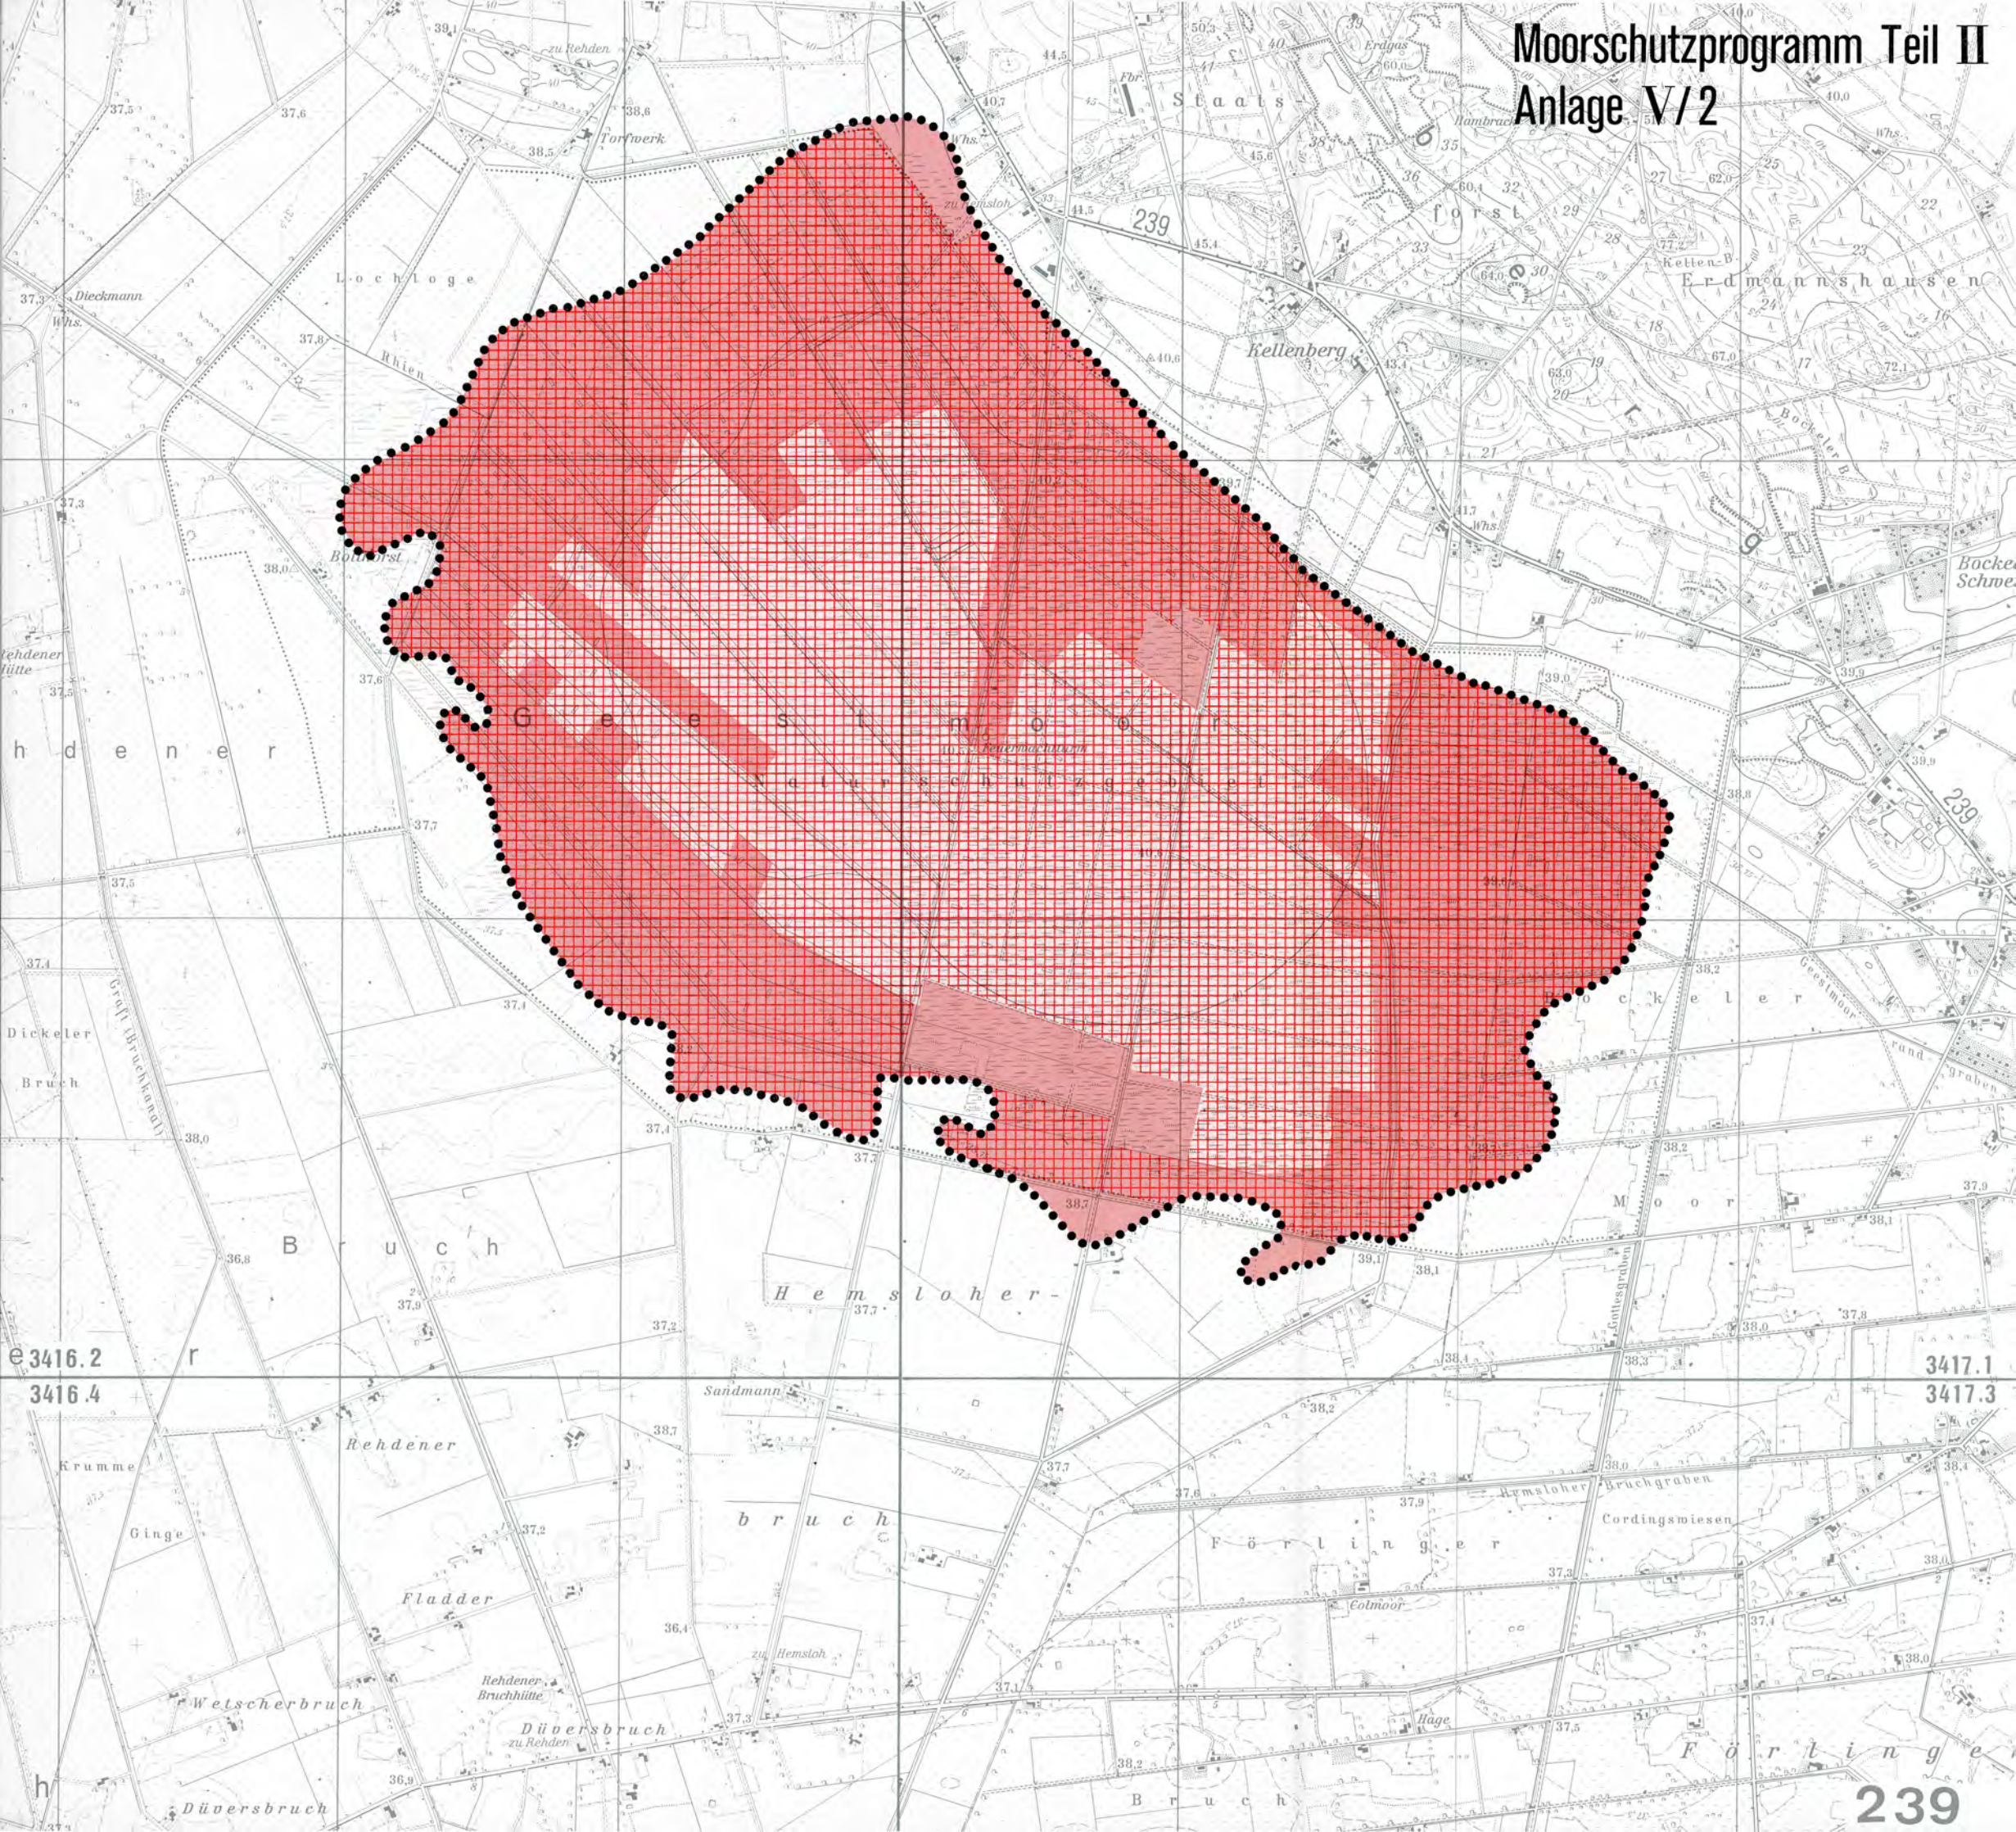Moorschutzprogramm Teil II
Anlage V/2