




ANMERKUNGEN:
 - ALLE MASSE IN MILLIMETERN (mm), SOFERN NICHT ANDERS ANGEGEBEN.
 - ALLE HÖHEN IN METERN (m SKN).

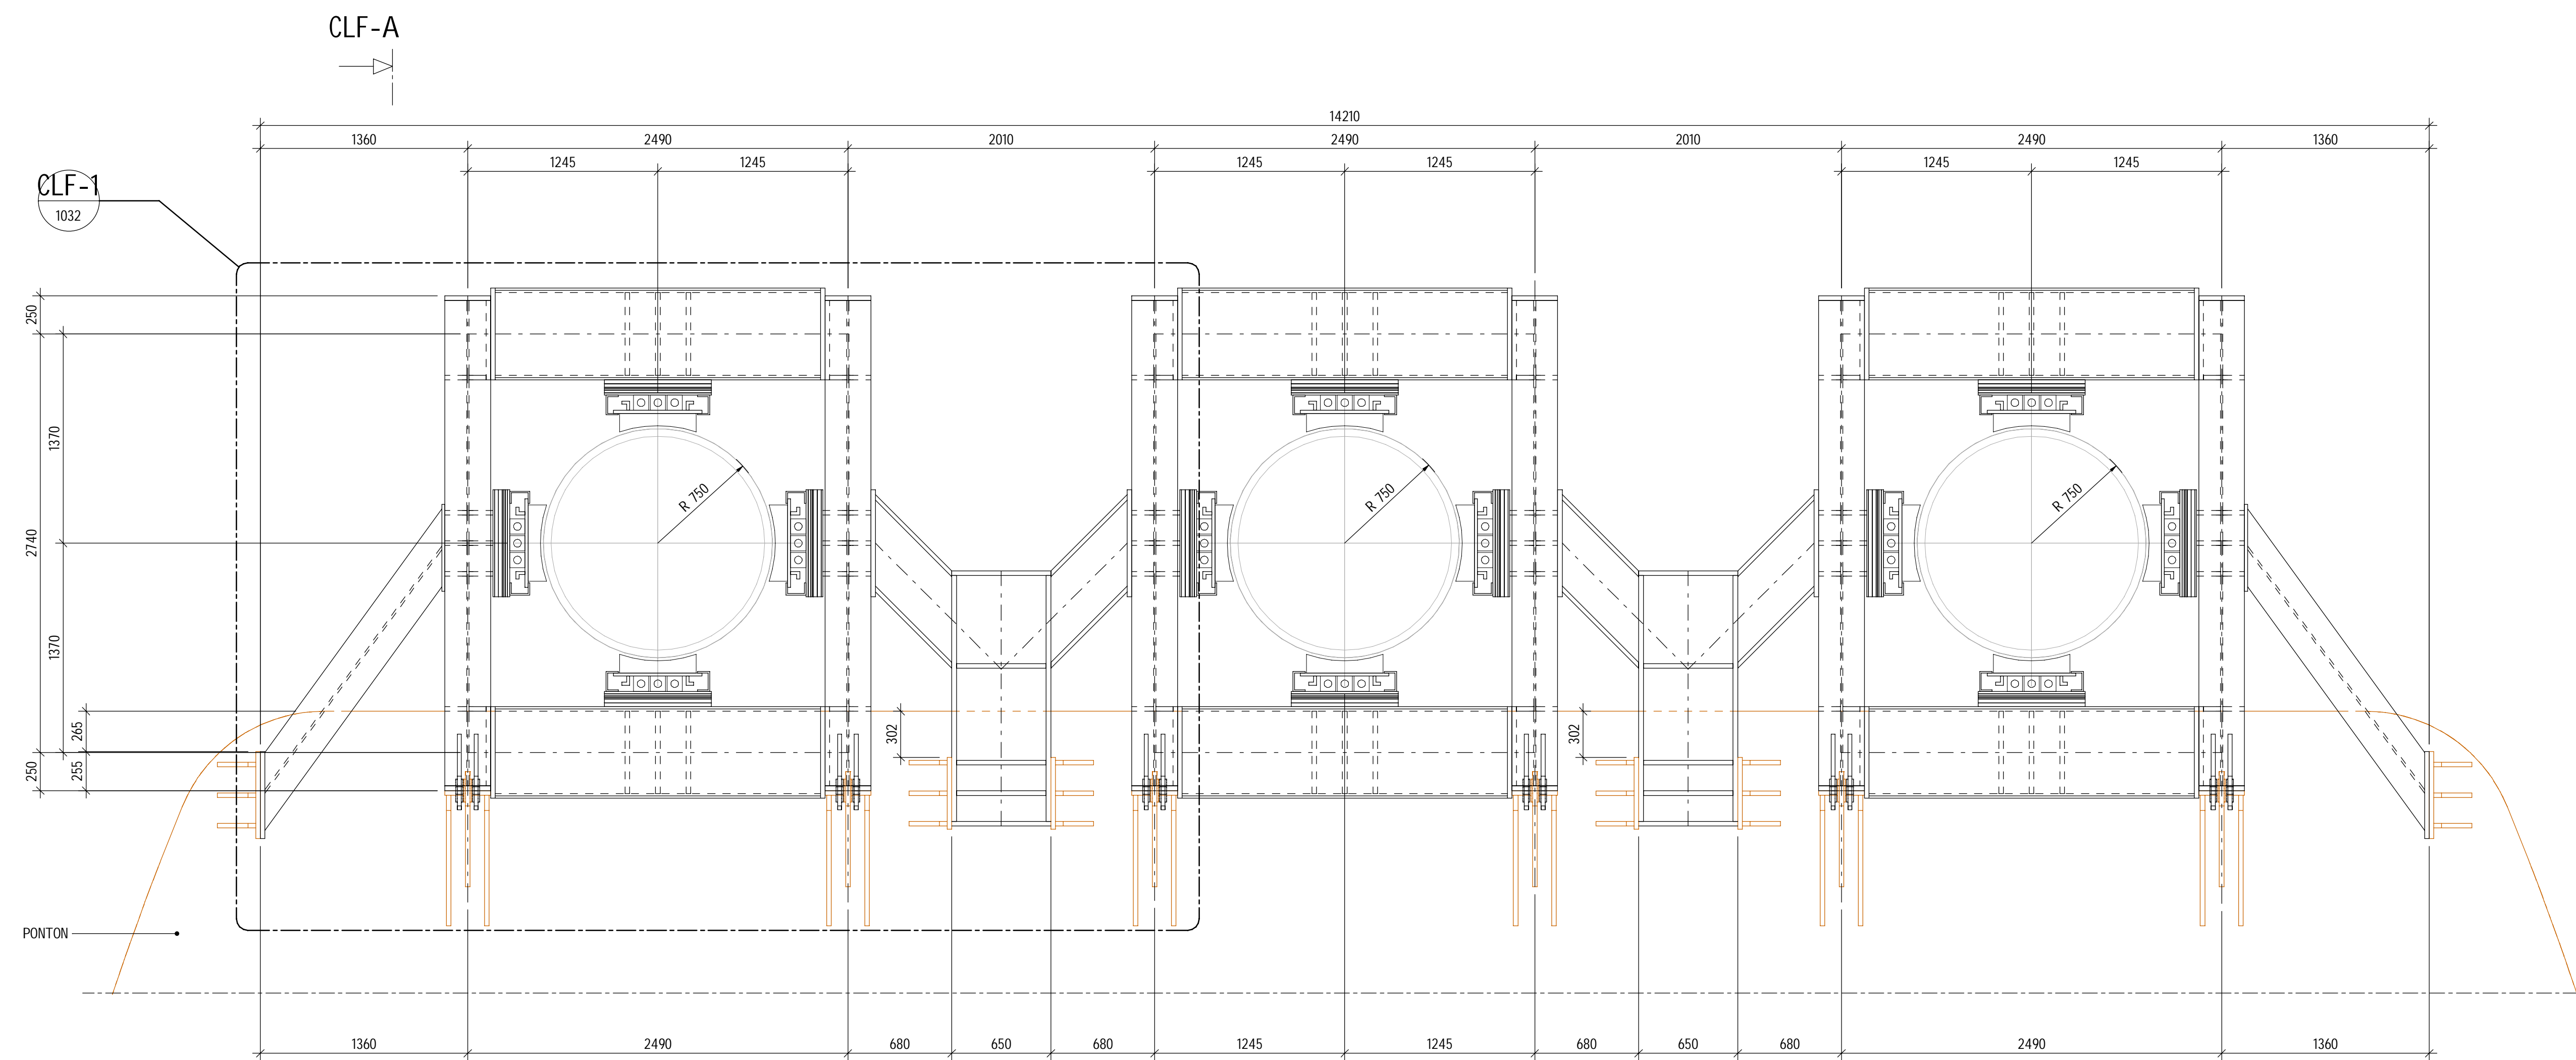

DRAUFSICHT – BEFESTIGUNGSHALTERUNG TYP 1
 MASSSTAB 1:25

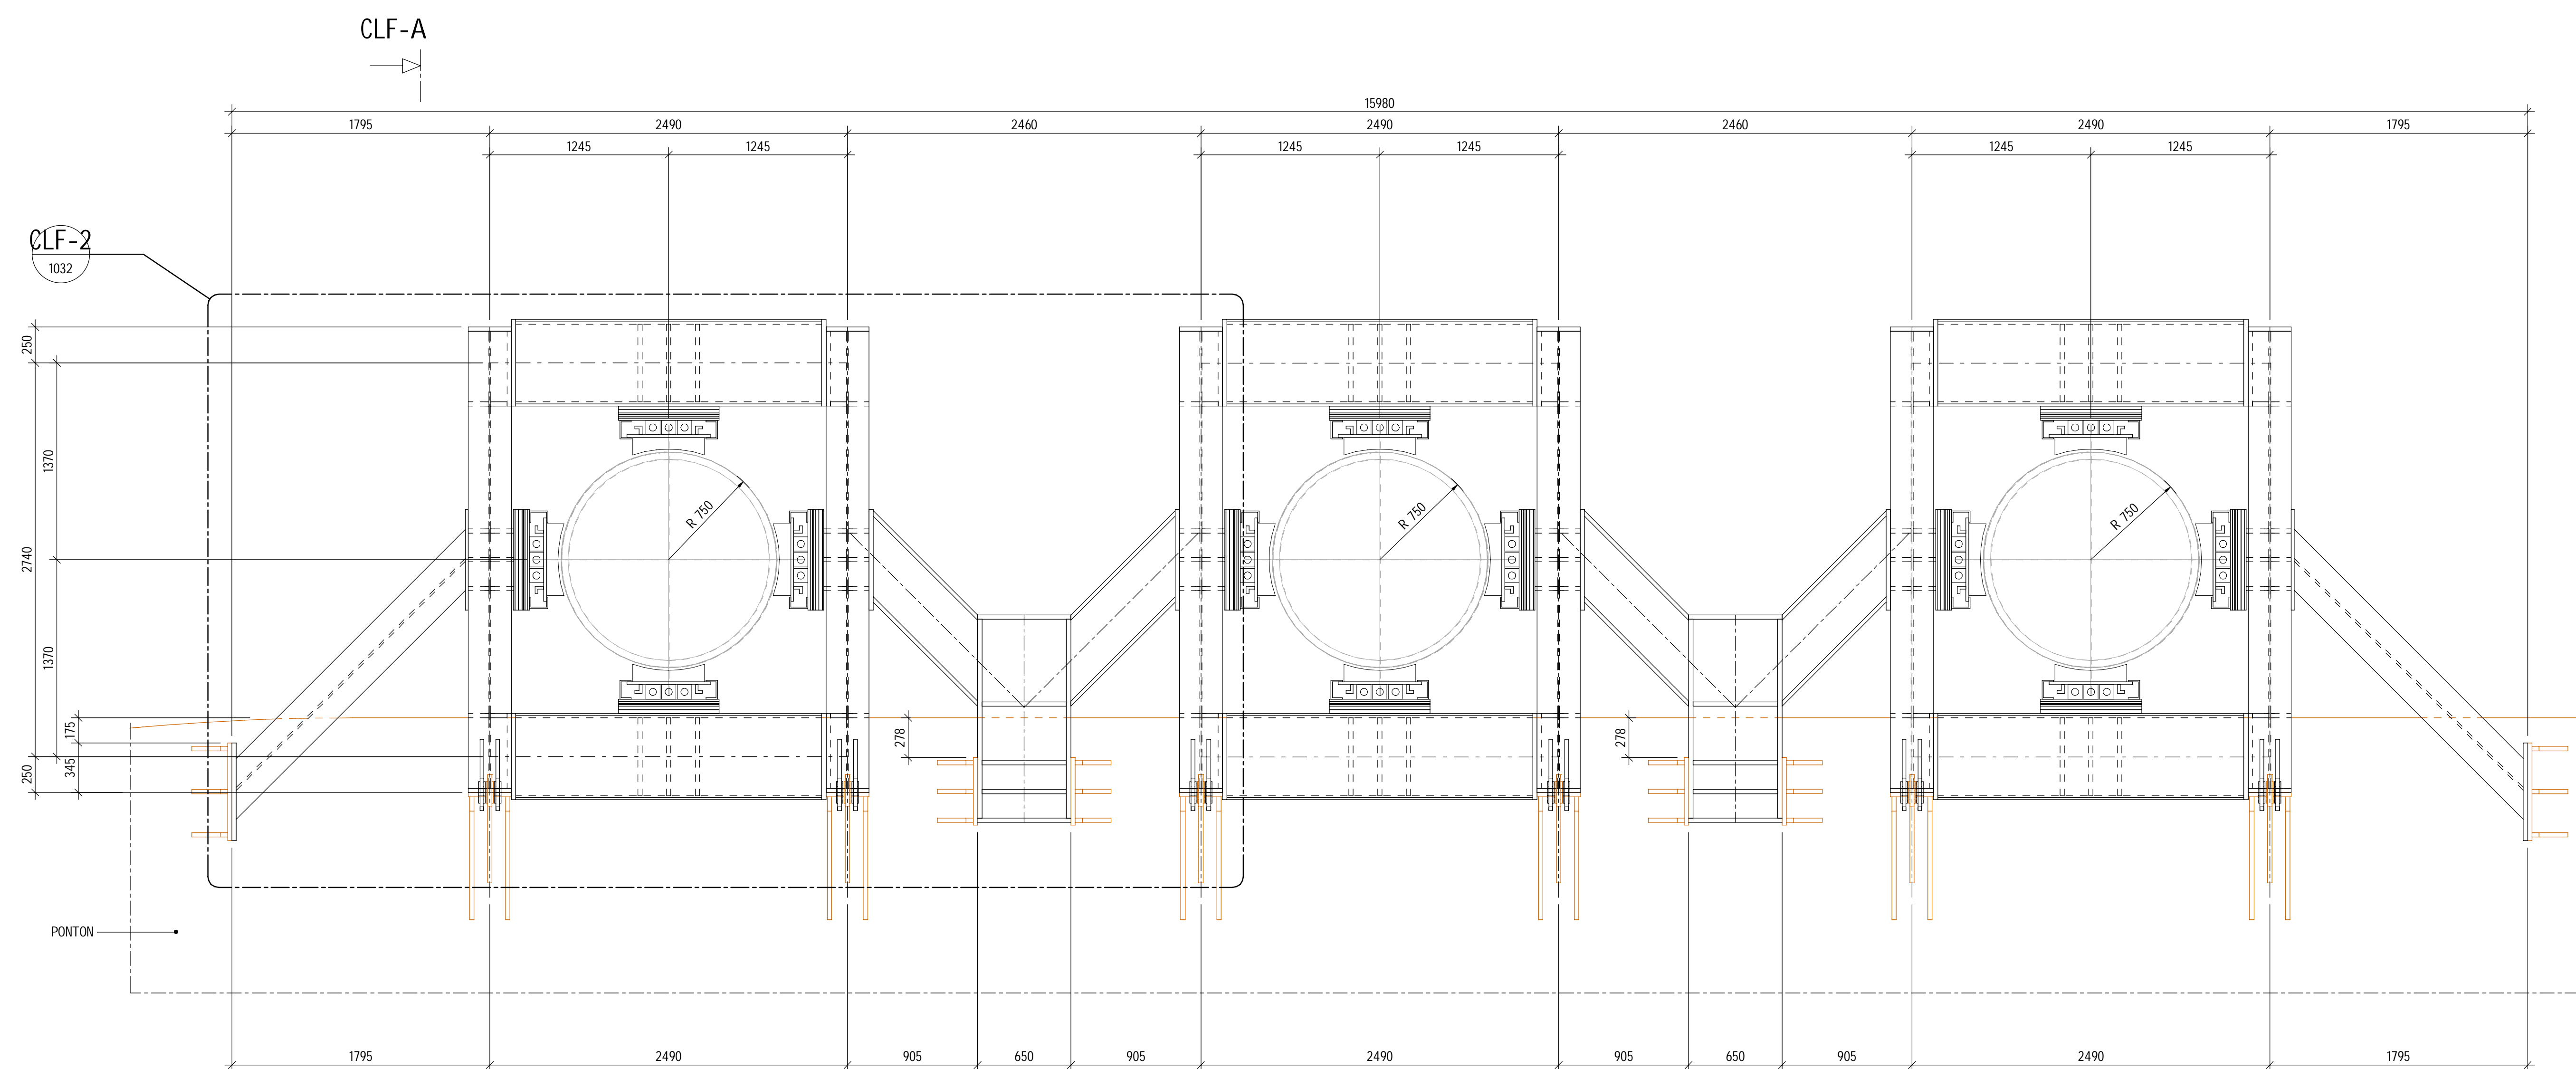

DRAUFSICHT – BEFESTIGUNGSHALTERUNG TYP 2
 MASSSTAB 1:25

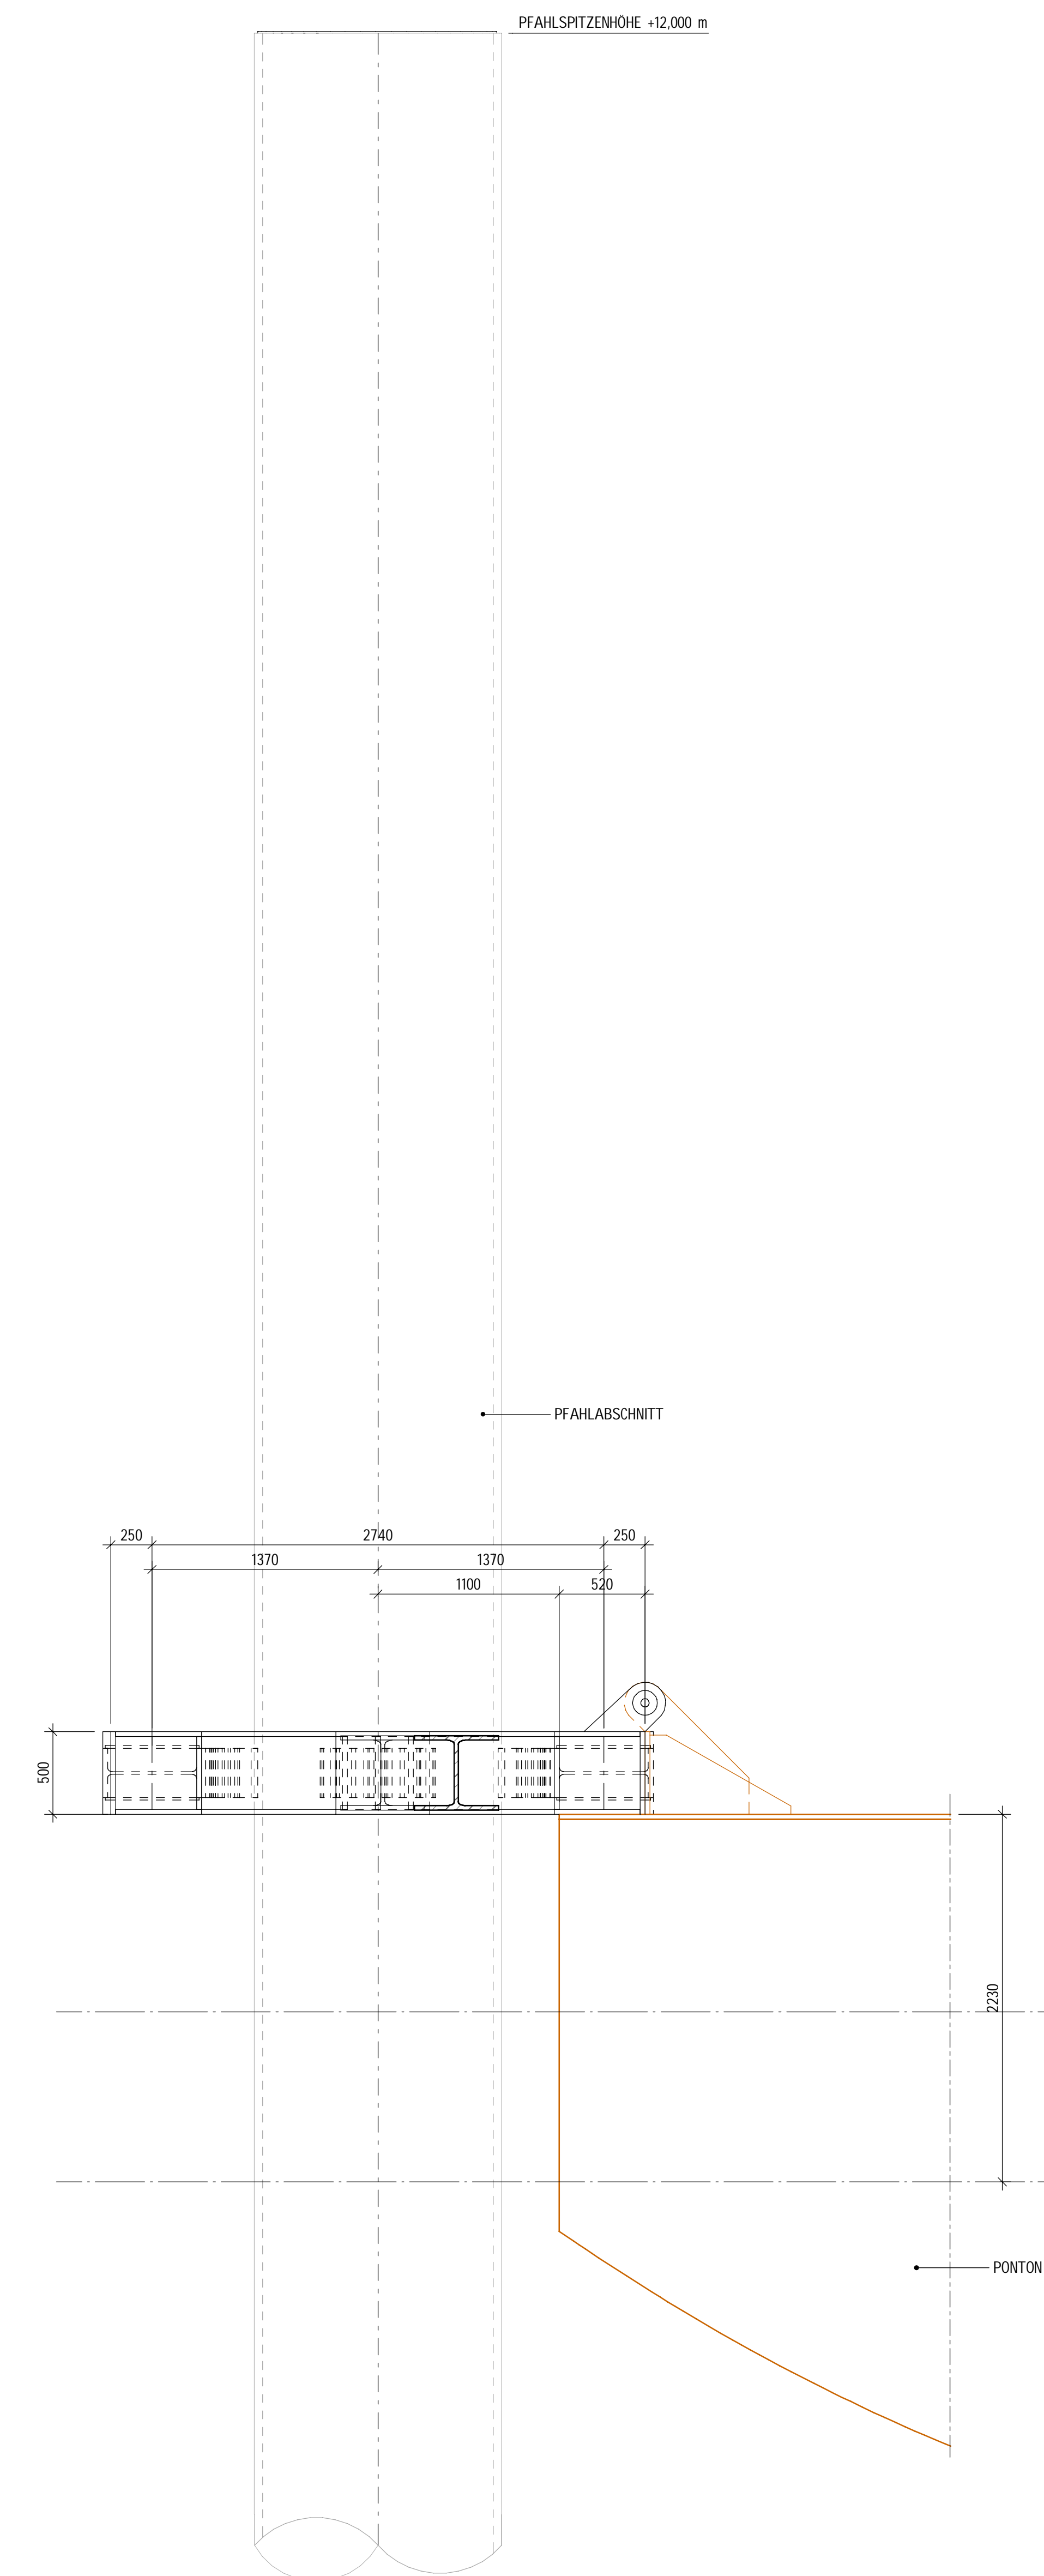

SCHNITTANSICHT CLF-A
 MASSSTAB 1:25

Kunde:			
Projekt: WILHELMSHAVEN LNG			
Beschreibung: PONTON-ANLAGE BEFESTIGUNG PONTON AN PFÄHLEN BEFESTIGUNGSHALTERUNGEN, DRAUFSICHT UND SCHNITTANSICHT			
 Modellierung: H.J. Hübner/Strat 1 2011/2012 Projekt: P.O. Bore 2016 2016/2017 Tel.: +31 182 540 010 Web: www.dmc.nl	Maßstab: 1:25 Autor: ETZ Zeichner: MEU Datum:	Überwacht:	Datum:
	Projekt: AO Zeichner: PME Datum:	Überwacht:	Datum:
Status: VERFAHRENSPLANUNG		Version: GÖB	Datum: 16.02.2024