


P:\GB II\Aufgabenbereiche\AB2\1\Projekte\2-Küste mit HDV\DWV\ADV\ADV-K\Rahmenentwurf_Röme_ESK\Plane_Zeichnungen_Zeichner\Regelquerschnitt - Hochwasserdeich

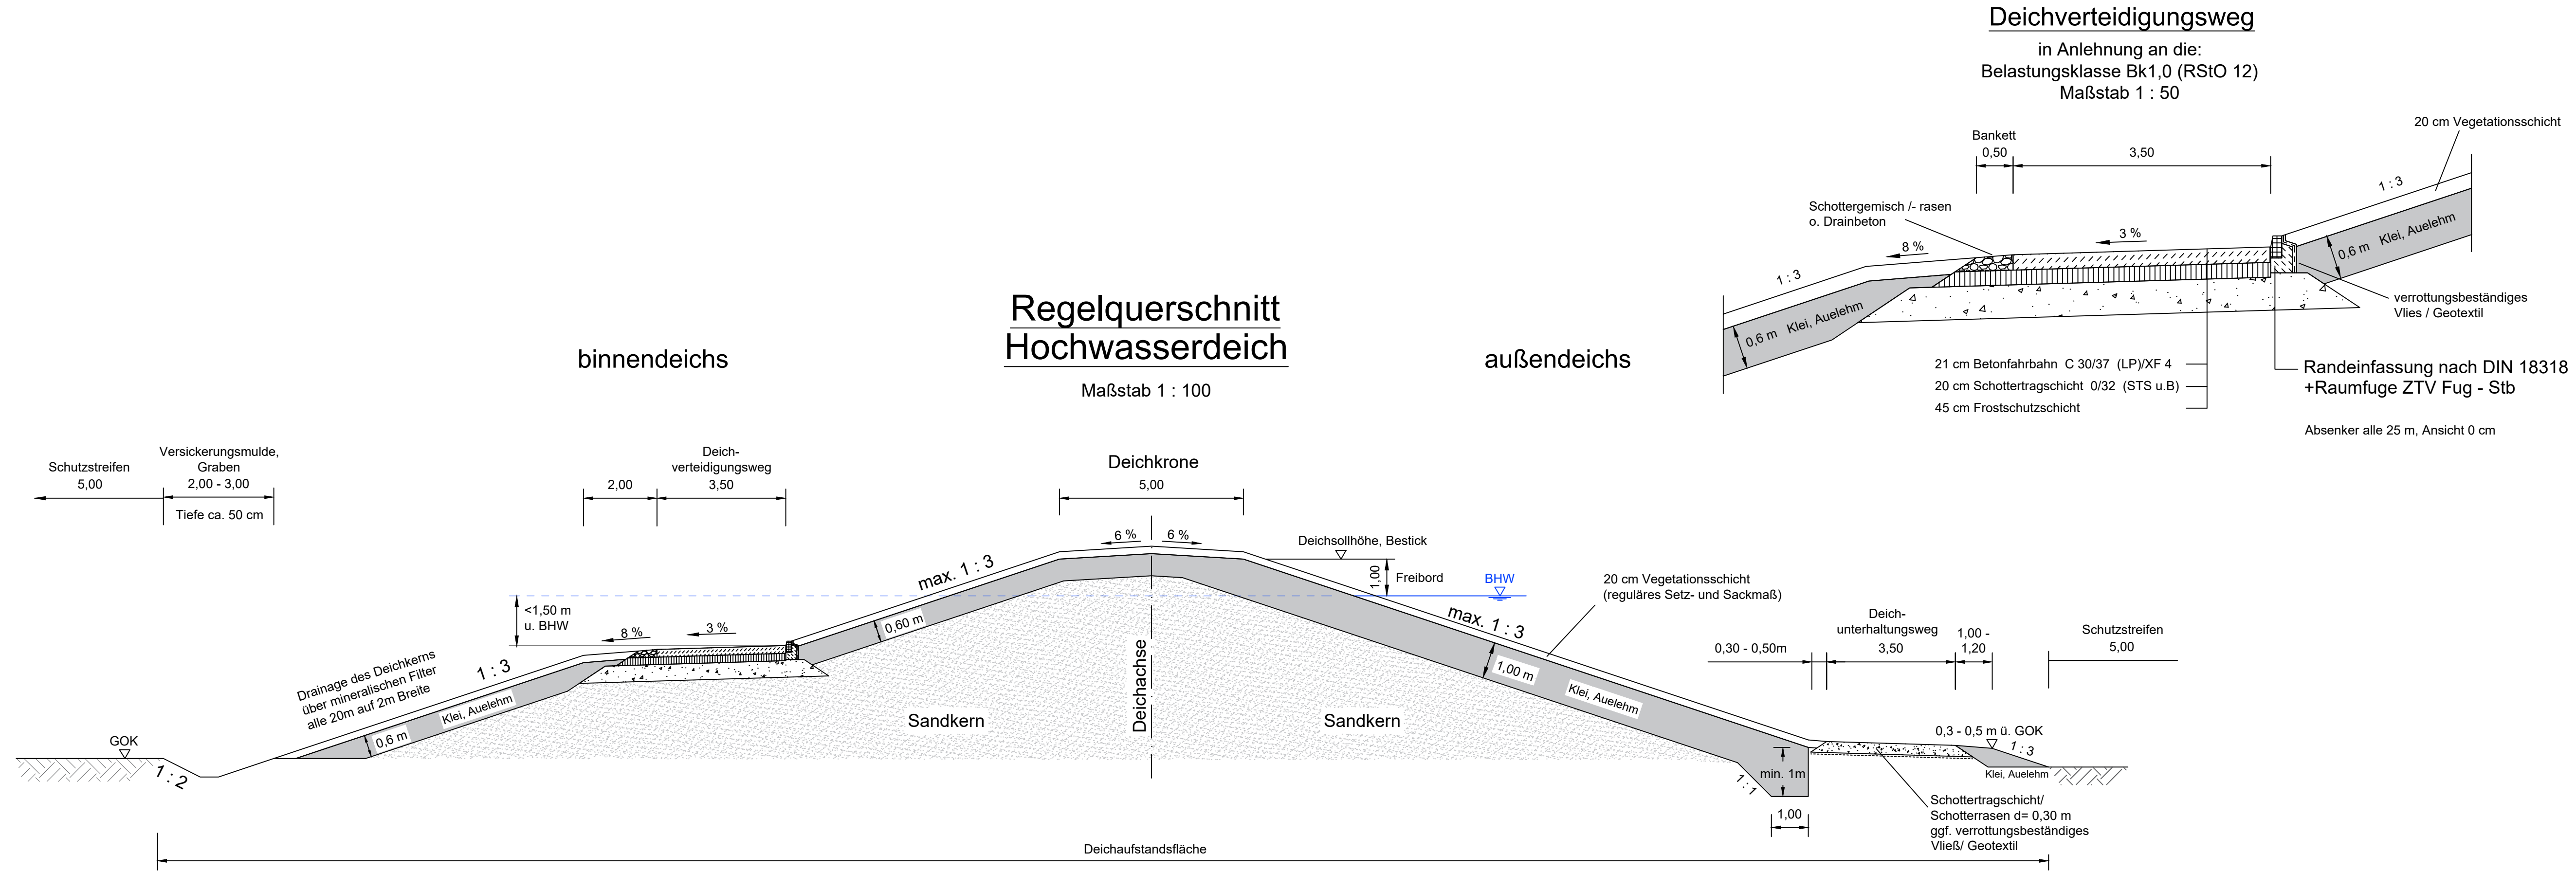

Geändert / ergänzt				Datum	Bearbeiter	Gezeichnet
Rahmenentwurf						
NLWKN						
Rahmenentwurf zur Nacherhöhung der Hauptdeiche von der Staustufe Rönne/Geesthacht bis zum ESK						
Regelquerschnitt Hochwasserdeich				Höhenbezugssystem NHN im DHHN 2016	Koordinatensystem ETRS 89_UTM 32 N	
Aufgestellt: Lüneburg, den 27.02.2024		Maßstab 1:100		Anlage 5.10		
 Niedersächsischer Landesbetrieb für Wasserwirtschaft, Küsten- und Naturschutz - Betriebsstelle Lüneburg -		Datum		Unterschrift		
		Anfertigung der Zeichnung		Anlage		
		Bearbeiter/in		Anlage		
		Februar 2024		H. Kuderna A. Linn		
		Februar 2024		T. Wilhelms		