


P:\GS\II\Aufgabenbereiche\AB211\Projekte2\Uste mit HDV_DWVN_AD\3-AD\4-Rahmenentwurf_Rönn-ESK\Pläne_Zeichnungen_Zeichner\Regelquerschnitt - Hauptdeich

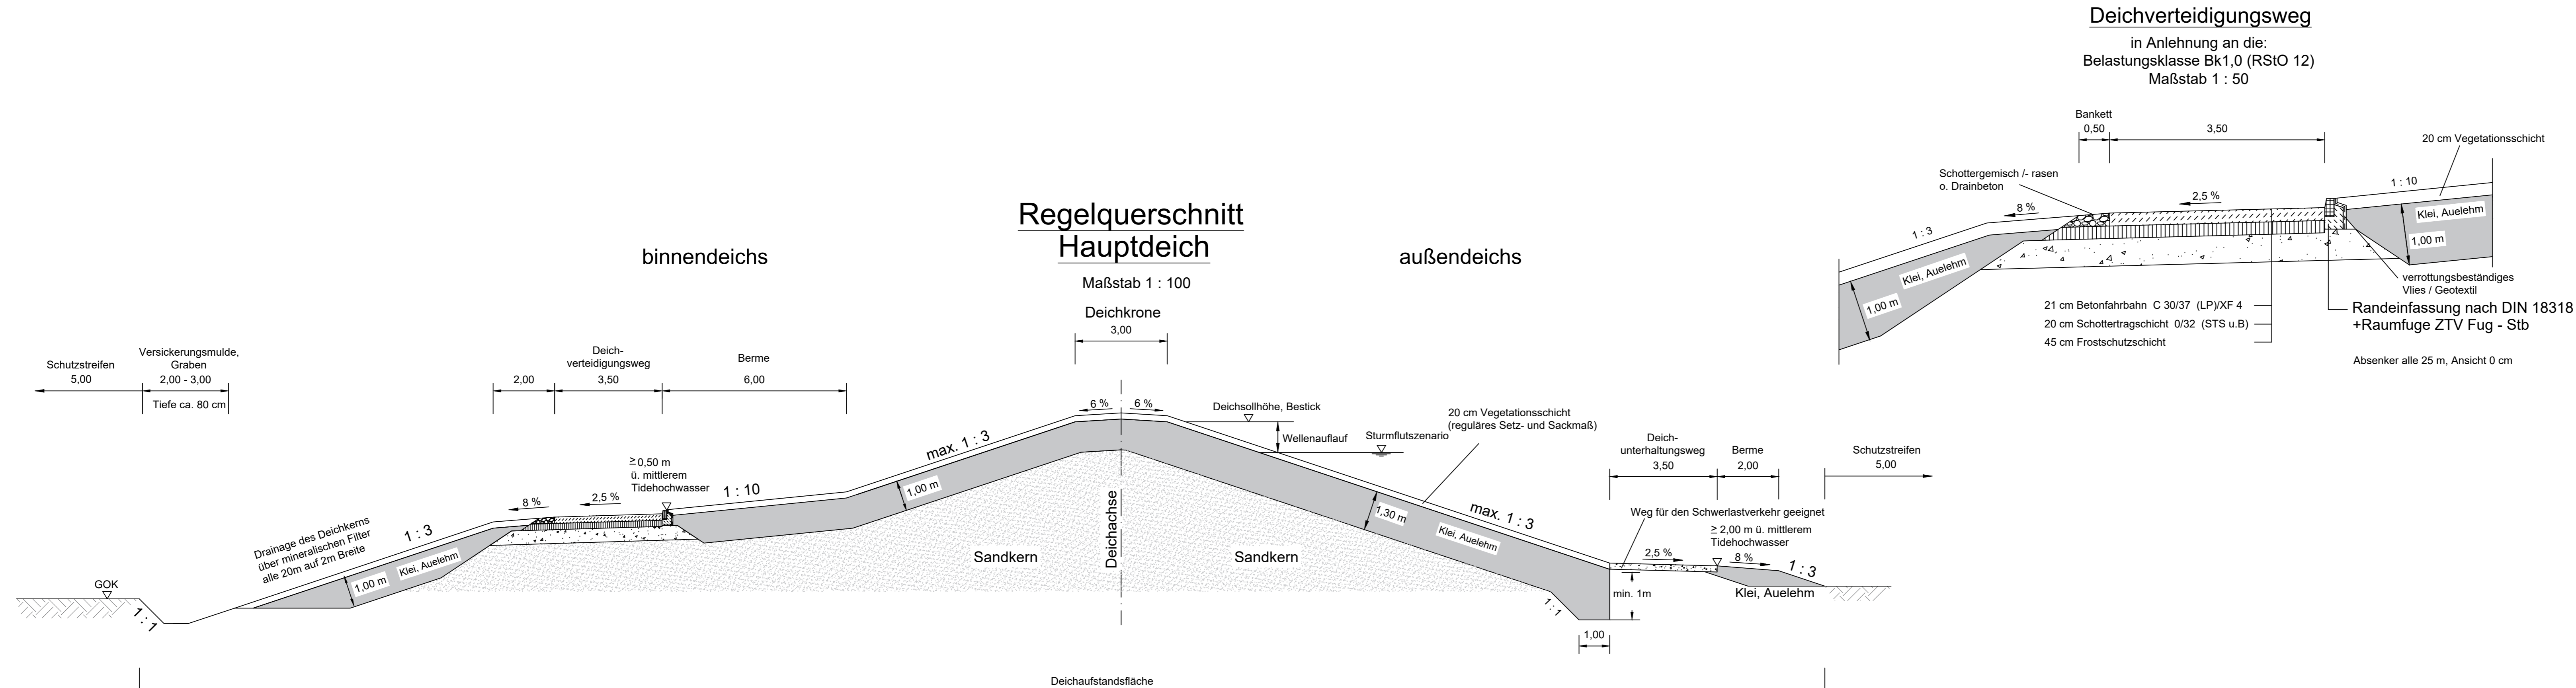

Bemerkung: Ist aus Platzmangel eine Verstärkung nach Binnen nicht möglich, kann durch eine breitere Außenberme oder durch eine Kombination aus breiterer Außen- und Binnenberme abgewichen werden

Geändert / ergänzt				Datum	Bearbeiter/in	Gezeichnet
Rahmenentwurf						
NLWKN						
Rahmenentwurf zur Nacherhöhung der Hauptdeiche von der Staustufe Rönne/Geesthacht bis zum ESK						
Regelquerschnitt Hauptdeich				Höhenbezugssystem NHN im DHHN 2016	Koordinatensystem ETRS 89_UTM 32 N	
Aufgestellt: Lüneburg, den 27.02.2024		Maßstab 1:100		Anlage 5.11		
Niedersächsischer Landesbetrieb für Wasserwirtschaft, Küsten- und Naturschutz - Betriebsstelle Lüneburg -						
Anfertigung der Zeichnung	Februar 2024	Datum	Februar 2024	Unterschrift	H. Kuderna A. Linn	
Bearbeiter/in	Februar 2024				V. Weede T. Wilhelms	