



Koordinaten und Höhen			
Punkt (Höhenstatus 170)	Rechtswert [UTM32-8]	Hochwert [-]	Höhe in m NHN [m]
KRB 1.1	32589004,383	5919849,615	8,904
KRB 1.2	32589003,880	5919844,701	8,710
KRB 1.3	32589005,373	5919860,496	6,440
KRB 2.1	32589260,729	5919835,116	8,951
KRB 2.2	32589003,880	5919828,334	8,281
KRB 2.3	32589262,098	5919843,634	6,519
KRB 3.1	32589494,166	5919749,635	9,174
KRB 3.2	32589492,369	5919744,089	8,074
KRB 3.3	32589497,417	5919759,213	6,263
KRB 4.1	32589740,881	5919743,328	8,861
KRB 4.2	32589742,144	5919736,204	7,916
KRB 4.3	32589739,415	5919752,199	6,557

Lageplan


KRB = Kleinrammbohrungen  
BP = Becherprobe

Legende Deichbereiche  
KRB Endung 1: Deichkrone  
KRB Endung 2: Binnendeich  
KRB Endung 3: Außendeich

**Legende**

steif - halbfest		A	A (Auffüllung)
steif		Mu	Mu (Mutterboden)
weich - steif			Kle (Klei)
weich			F (Mudde)
nass			fS (Feinsand)
			mS (Mittelsand)

Legende Grundwasser  
1,00 m NHN  
24.01.2023 angebohrt

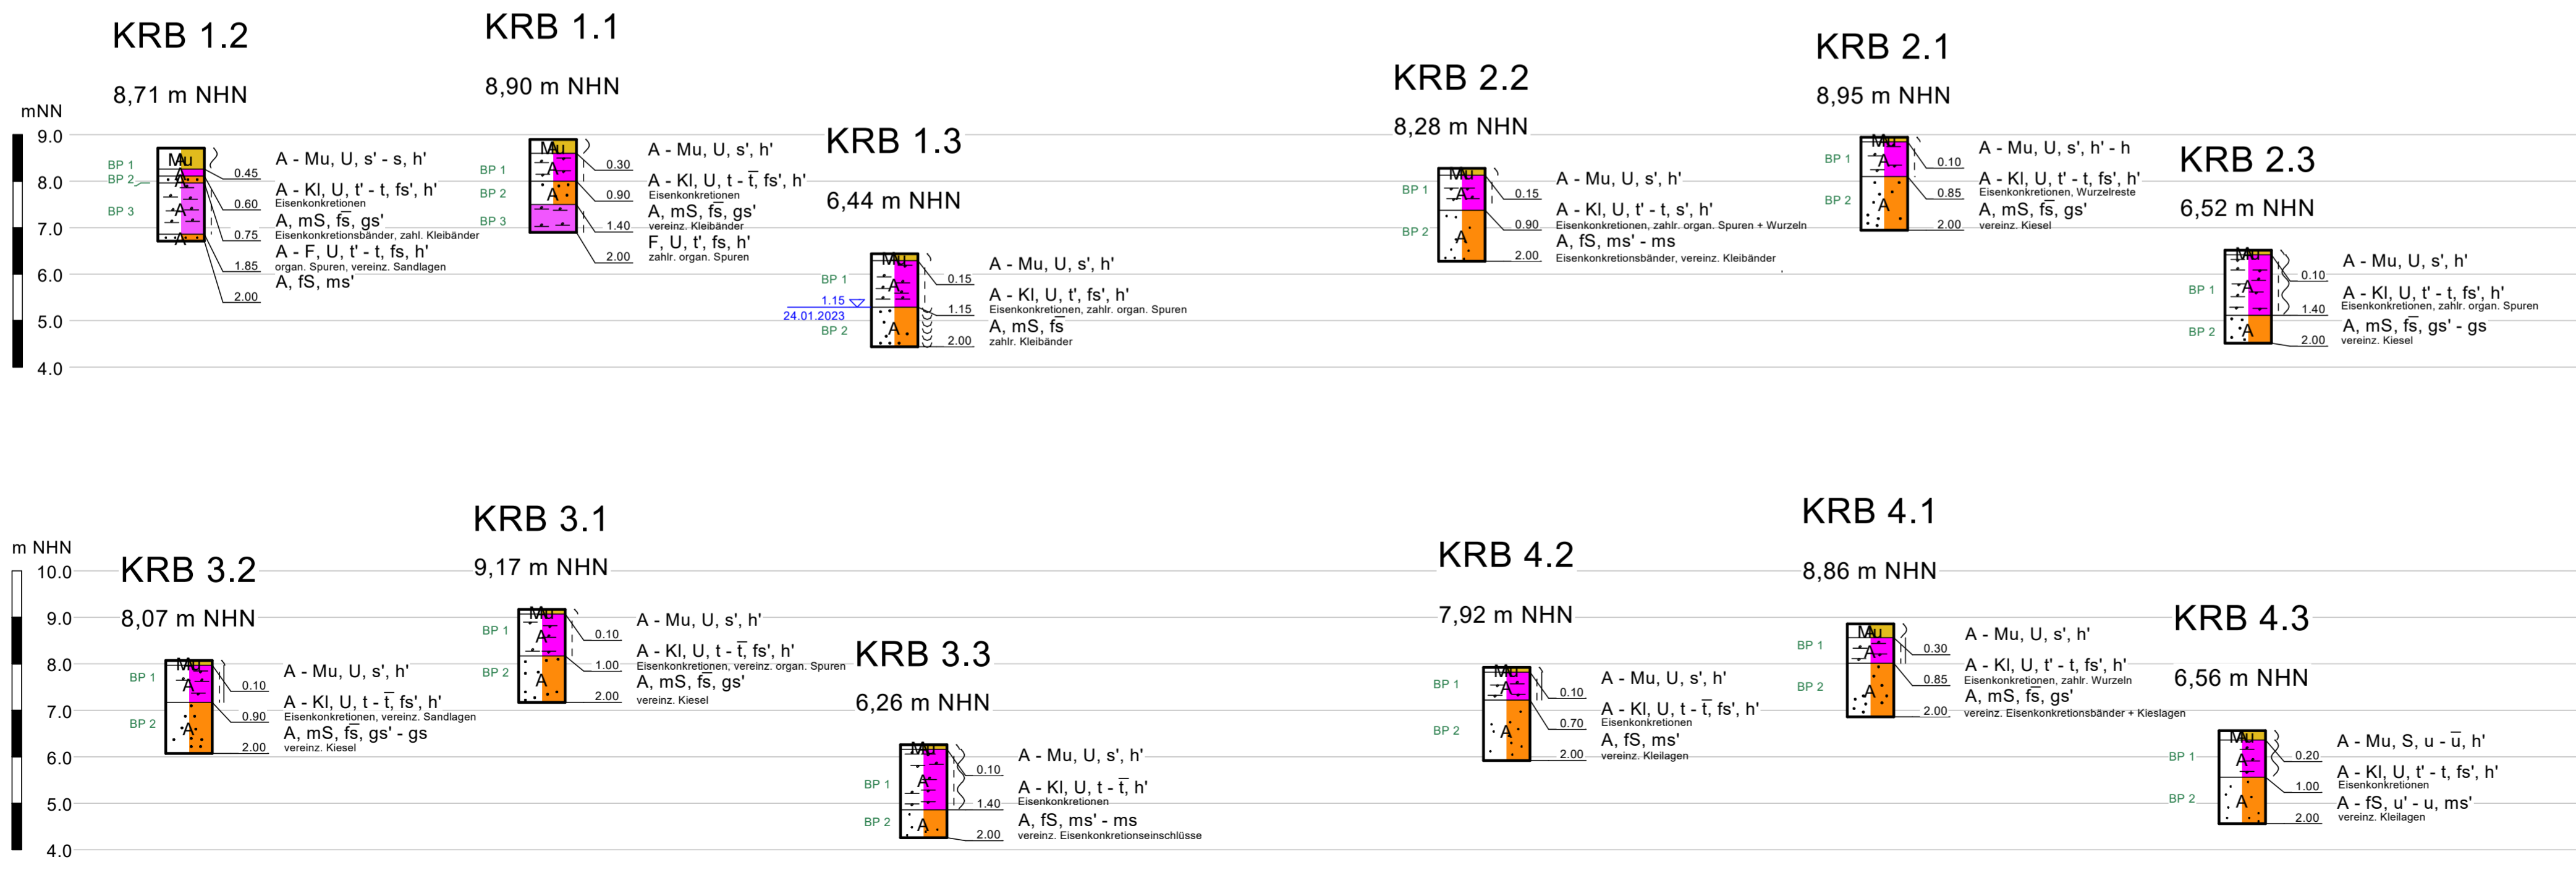

Auftraggeber  
**NLWKN - Betriebsstelle Lüneburg -**  
Adolph-Kolping-Straße 6  
21337 Lüneburg

**BAUGRUND LABOR LÜNEBURG**

Gewerbegebiet 5  
21397 Vastorf  
Tel. (04137) - 813 302  
Fax (04137) - 808 902  
info@baugrund-lueneburg.de  
www.baugrund-lueneburg.de

6951 - BV:  
Baugrunderkundung des Deichabschnitts  
zwischen 21436 Rönne und 21380 Artlenburg  
Deich-km 42+200 bis 41+300

**Lageplan | Bohrprofile**

Maßstab d. Höhe (Bohrprofile) 1:100	Datum 30.01.2023	Anlage 6.1
Blattgröße 754 x 360 mm	gez. JG gepr. DF	Zeichnungs-Nr. 6951_Deichbau Rönne_1-4.bop





Koordinaten und Höhen			
Punkt (Höhenstatus 170)	Rechtswert [UTM32-8]	Hochwert [-]	Höhe in m NHN [m]
KRB 5.1	32589982,752	5919790,349	9,047
KRB 5.2	32589983,756	5919784,753	7,750
KRB 5.3	32589982,130	5919801,005	6,479
KRB 6.1	32590265,048	5919785,945	9,010
KRB 6.2	32590264,241	5919779,960	7,953
KRB 6.3	32590266,319	5919796,037	6,479
KRB 7.1	32590491,094	5919777,158	9,124
KRB 7.2	32590490,598	5919770,367	7,936
KRB 7.3	32590490,761	5919786,992	6,523
KRB 8.1	32590743,504	5919778,476	9,099
KRB 8.2	32590743,409	5919773,447	7,923
KRB 8.3	32590743,528	5919789,206	6,664
KRB 9.1	32590990,605	5919753,071	9,046
KRB 9.2	32592987,153	5919746,071	9,037
KRB 9.3	32590990,605	5919760,953	6,652
KRB 10.1	32591204,279	5919626,129	9,076
KRB 10.2	32591199,424	5919617,634	6,789
KRB 10.3	32591209,858	5919634,913	6,235

KRB = Kleinrammbohrung BP = Becherprobe	Legende Deichbereiche KRB Endung 1: Deichkrone KRB Endung 2: Binnendeich KRB Endung 3: Außendeich
--	--

**Legende**

	steif - halbfest		A (Auffüllung)
	steif		Mu (Mutterboden)
	weich - steif		Kle (Klei)
	weich		F (Mudde)
	nass		fS (Feinsand)
			mS (Mittelsand)













N

Auftraggeber  
**NLWKN - Betriebsstelle Lüneburg**  
Adolph-Kolping-Straße 6  
21337 Lüneburg

**BAUGRUND LABOR LÜNEBURG**  
Gewerbegebiet 5  
21397 Vastorf  
Tel. (04137) - 813 302  
Fax (04137) - 808 902  
info@baugrund-lueneburg.de  
www.baugrund-lueneburg.de

6951 - BV:  
Baugrunderkundung des Deichabschnitts  
zwischen 21436 Rönne und 21380 Artlenburg  
Hier: Deich-km 41+300 bis 39+700

<b>Lageplan   Bohrprofile</b>	
Maßstab d. Höhe (Bohrprofile) 1:100	Datum 30.01.2023
Blattgröße 1083 x 360 mm	Zeichnungs-Nr. gez. JG gepr. DF
	Anlage 6.2 6951_Deichbau Rönne_5-10.bop

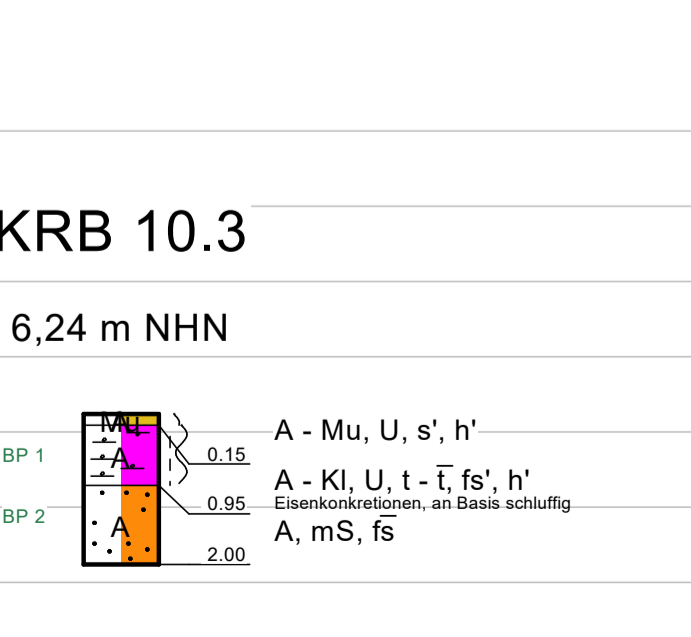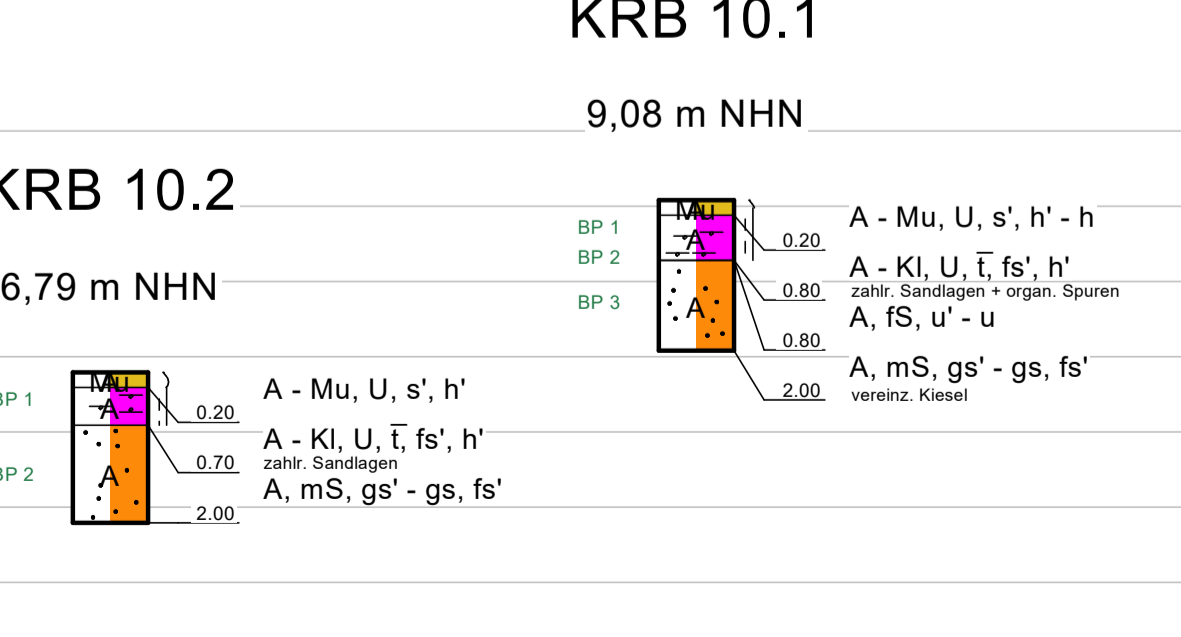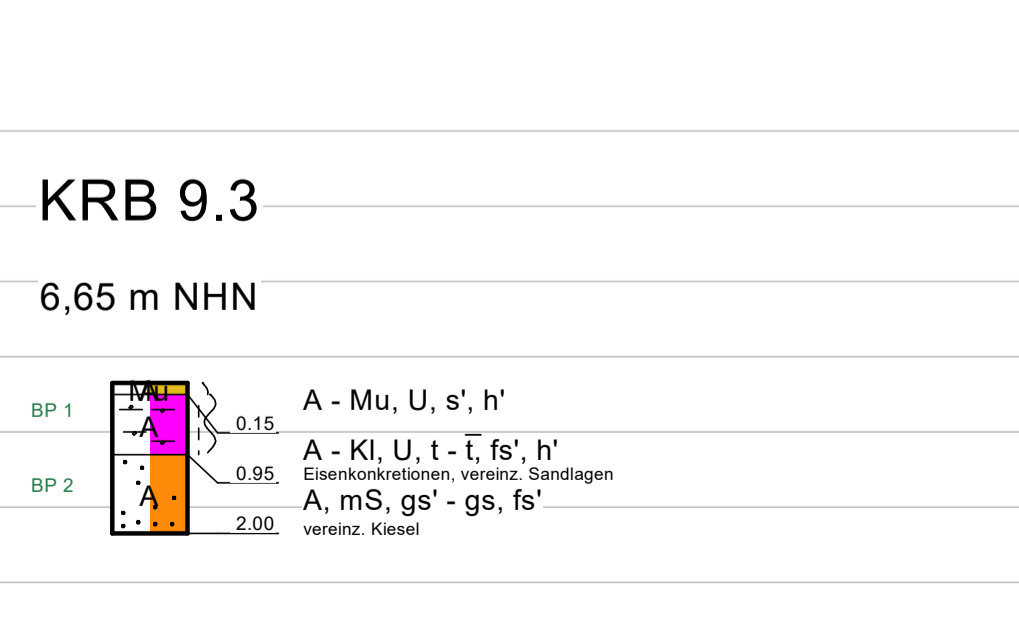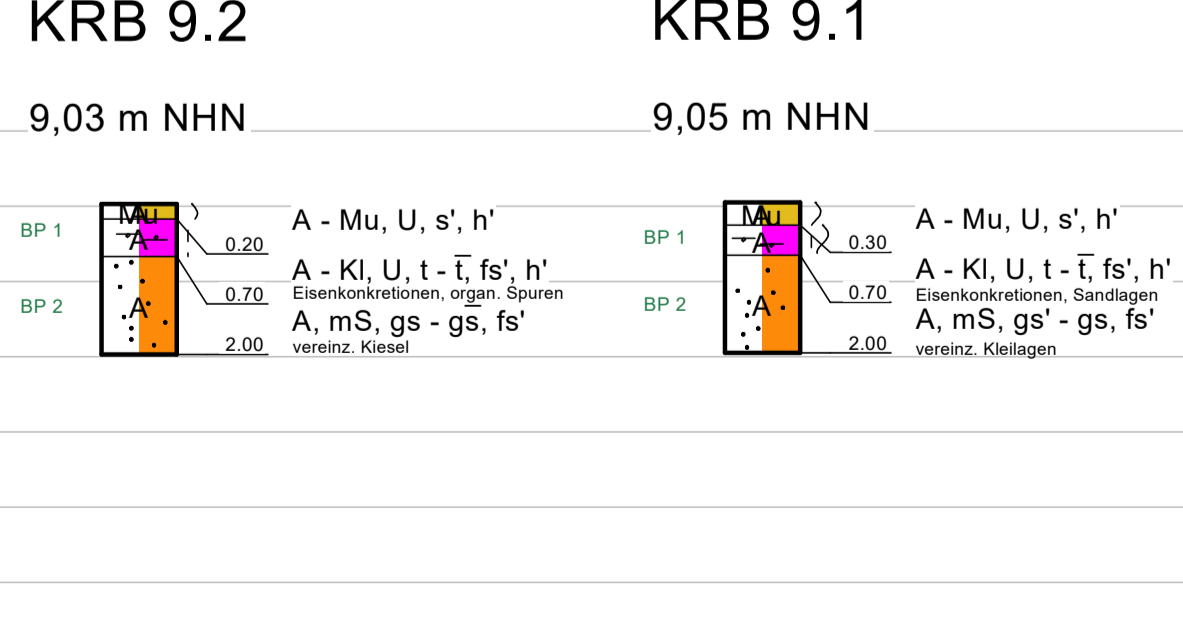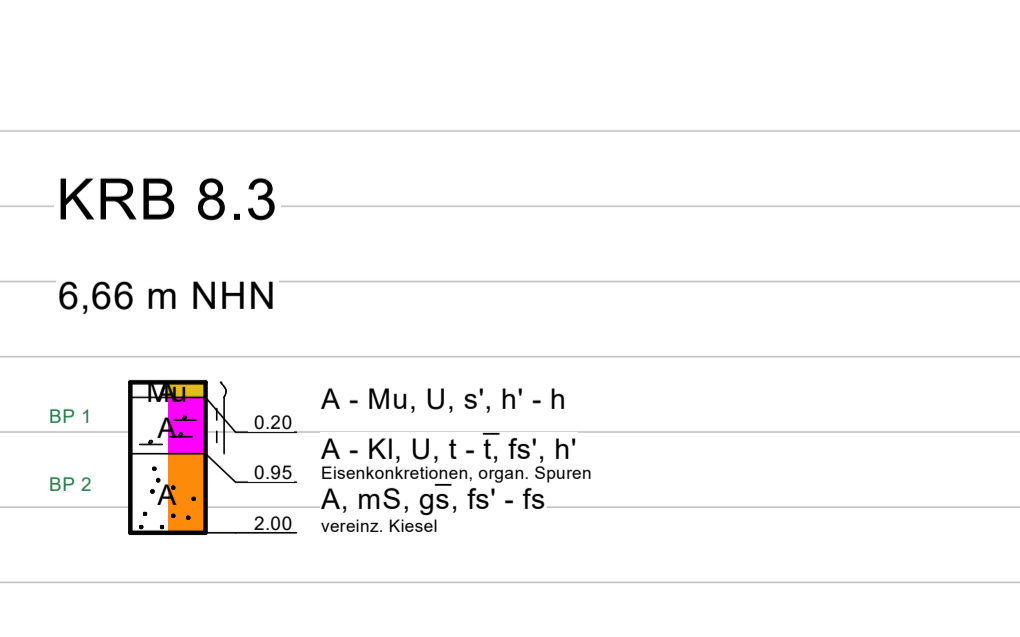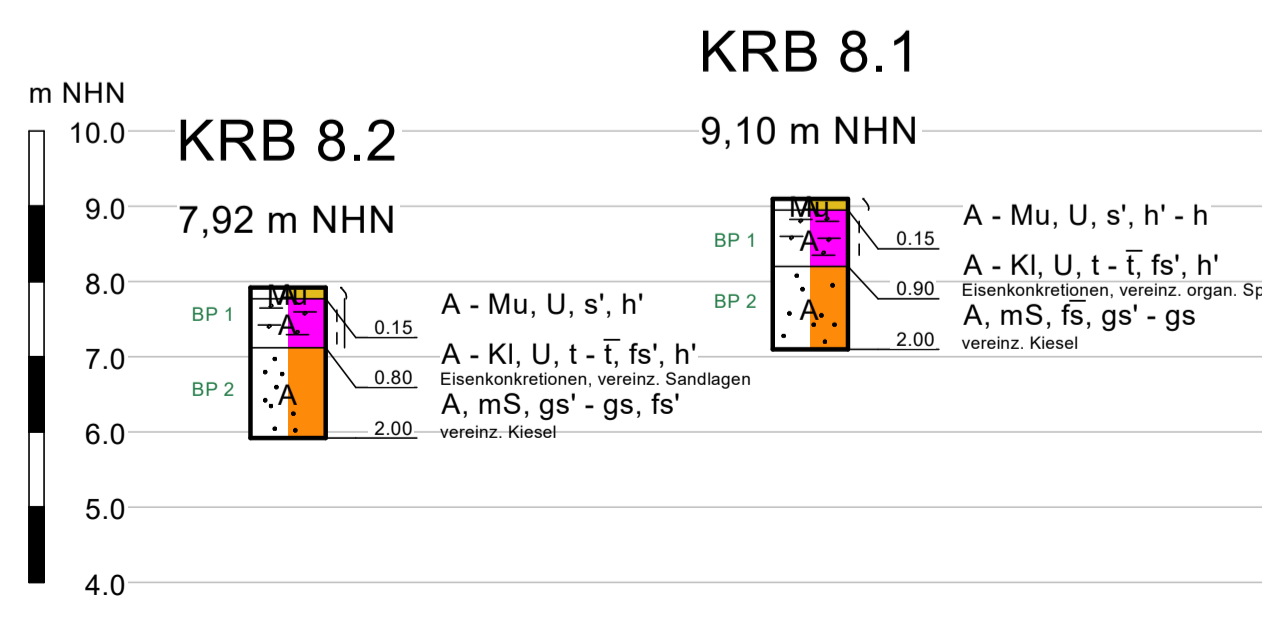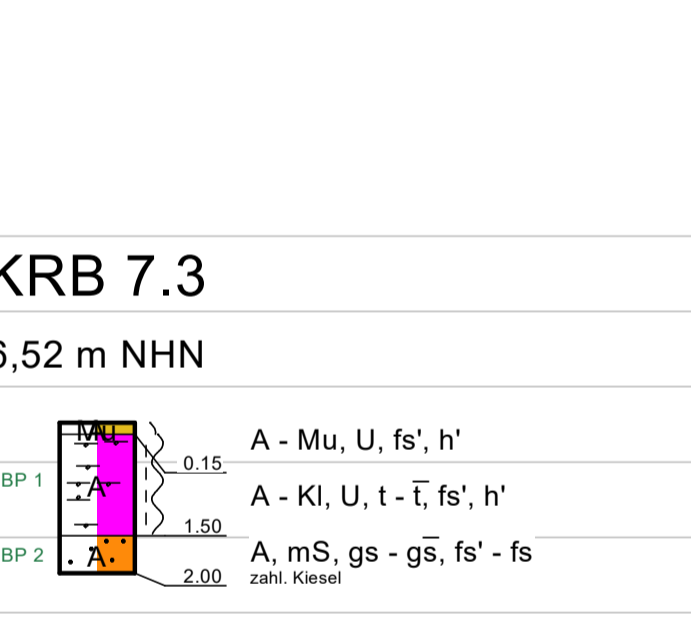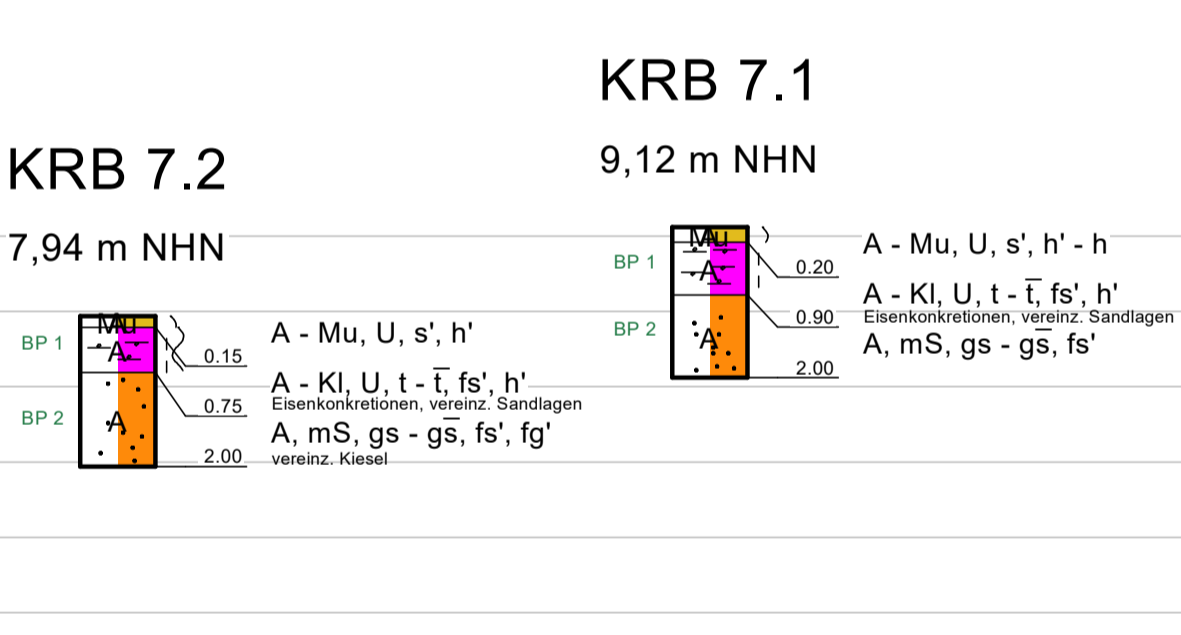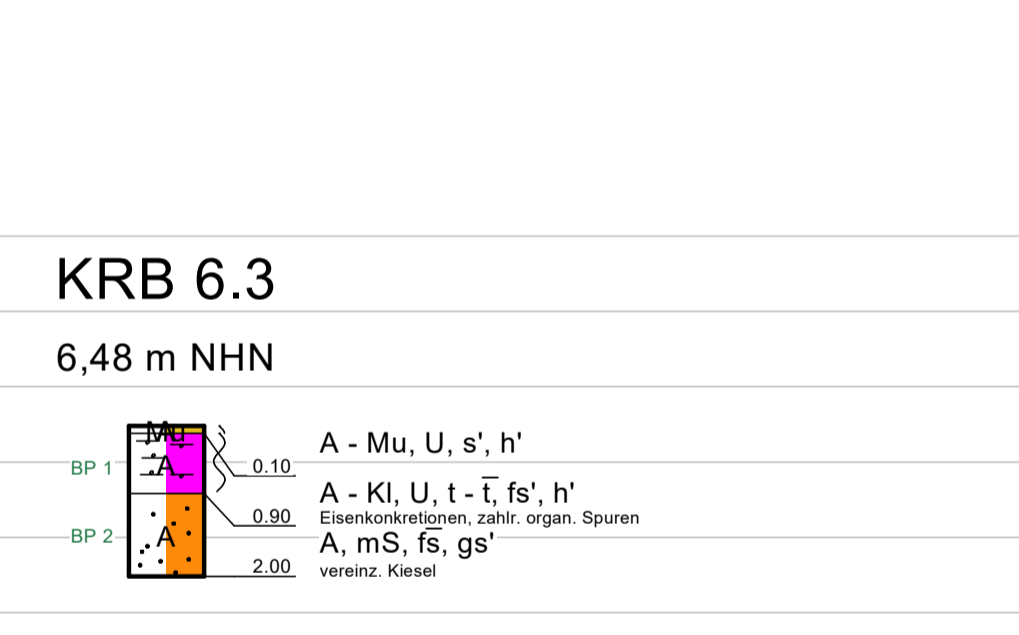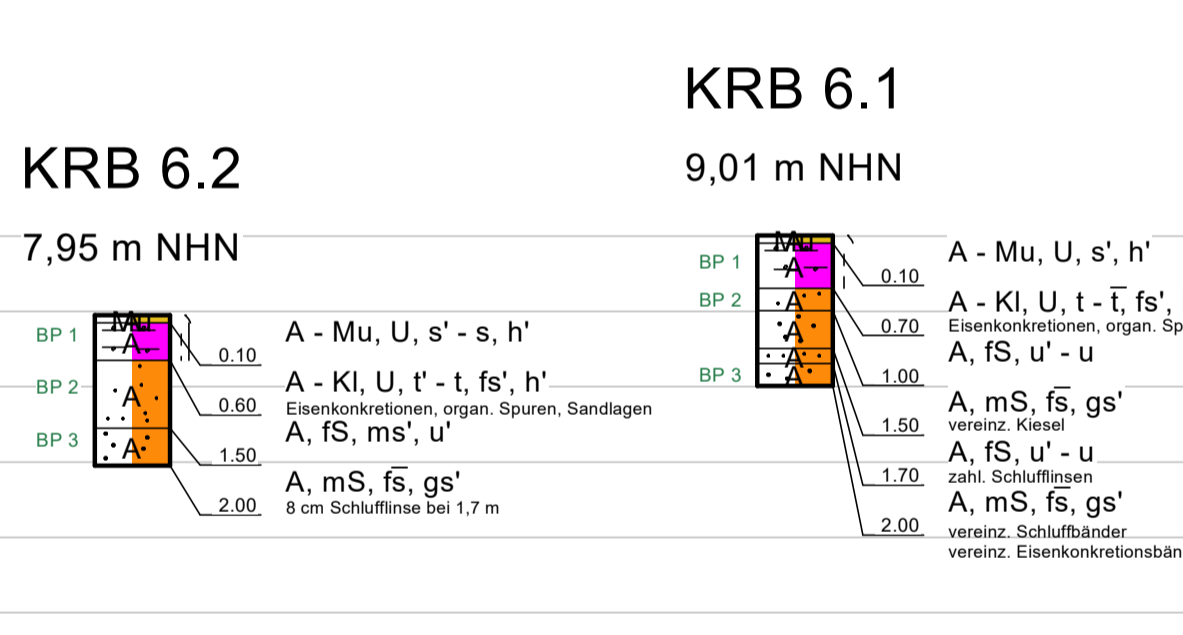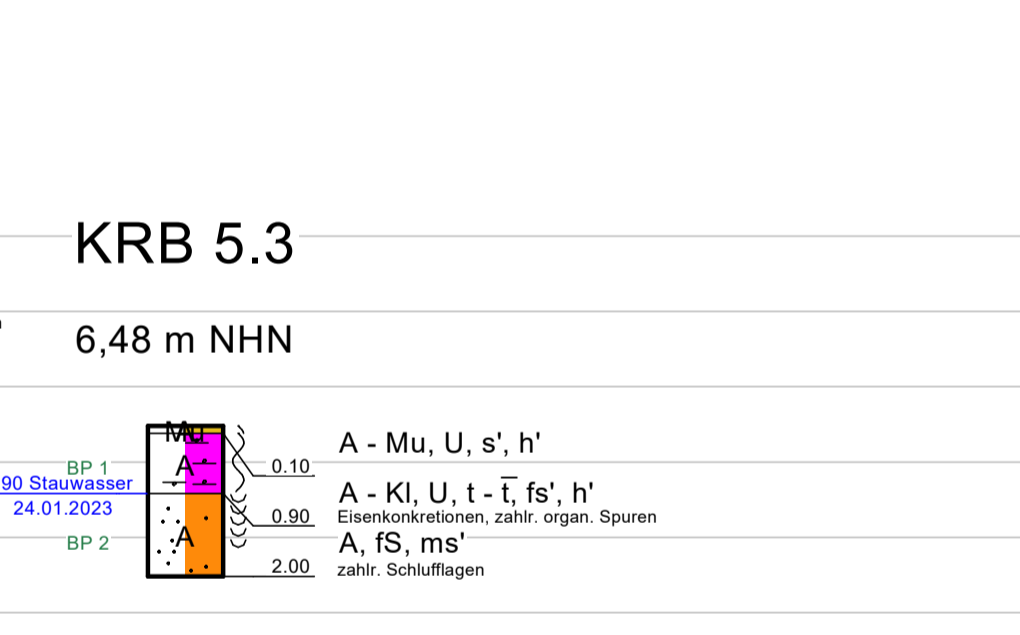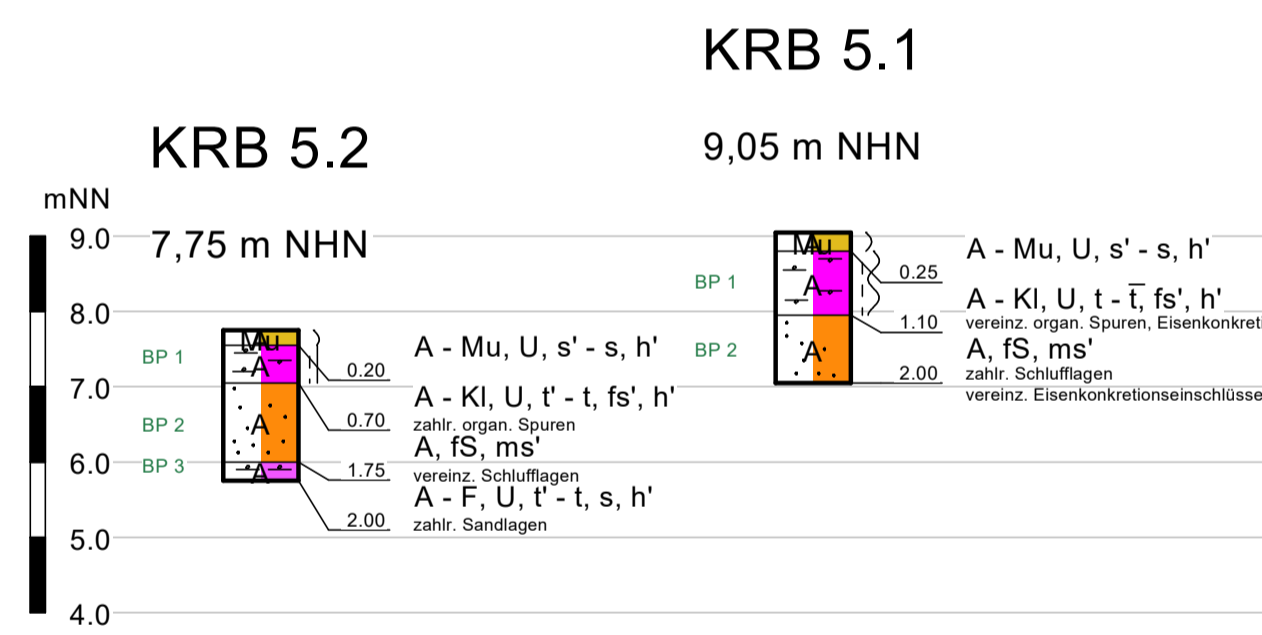





Koordinaten und Höhen			
Punkt (Höhenstatus 170)	Rechtswert [UTM32-8]	Hochwert [-]	Höhe in m NHN [m]
KRB 11.1	32591420,510	5919513,302	9,240
KRB 11.2	32591416,755	5919504,035	6,984
KRB 11.3	32591424,608	5919522,727	6,746
KRB 12.1	32591624,086	5919423,396	9,414
KRB 12.2	32591620,154	5919414,604	7,450
KRB 12.3	32591626,905	5919435,345	6,379
KRB 13.1	32591830,175	5919234,811	9,244
KRB 13.2	32591824,167	5919228,805	7,541
KRB 13.3	32591836,559	5919242,216	6,635
KRB 14.1	32592028,433	5919083,330	9,261
KRB 14.2	32592024,683	5919075,390	7,573
KRB 14.3	32592032,442	5919091,532	6,788
KRB 15.1	32592246,684	5918955,322	9,405
KRB 15.2	32592242,033	5918946,702	7,522
KRB 15.3	32592250,613	5918963,016	6,911
KRB 16.1	32592459,787	5918833,665	9,273
KRB 16.2	32592455,139	5918825,166	7,450
KRB 16.3	32592463,807	5918841,618	6,901

KRB = Kleinrammbohrung	Legende Deichbereiche
BP = Becherprobe	KRB Endung 1: Deichkrone
	KRB Endung 2: Binnendeich
	KRB Endung 3: Außendeich













**Legende**

steif - halbfest	A	A (Auffüllung)
steif	Mu	Mu (Mutterboden)
weich - steif	Kle	Kle (Klei)
weich	U	U (Schluff)
nass	F	F (Mudde)
	fs	fs (Feinsand)
	mS	mS (Mittelsand)

N

**Legende Grundwasser**

1,00 m angebohrt  
25.01.2023

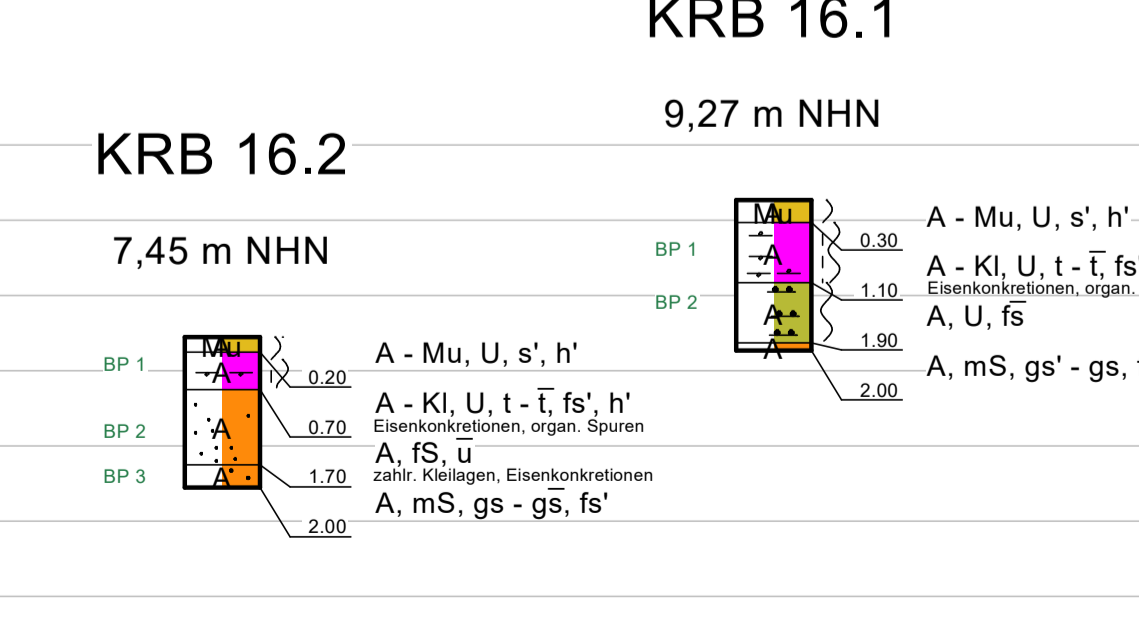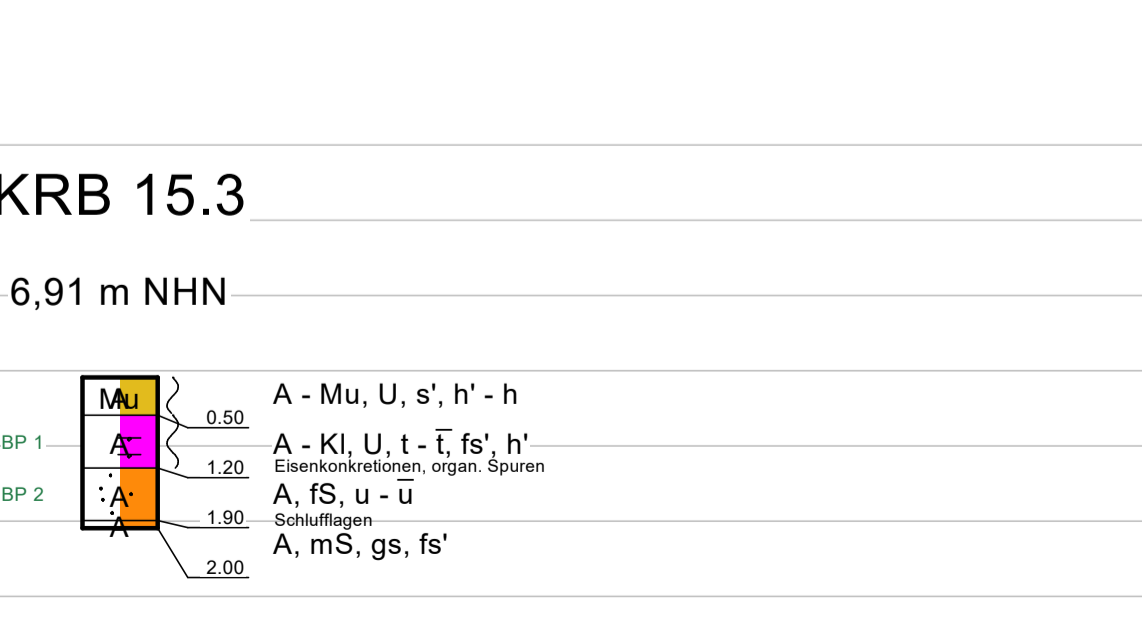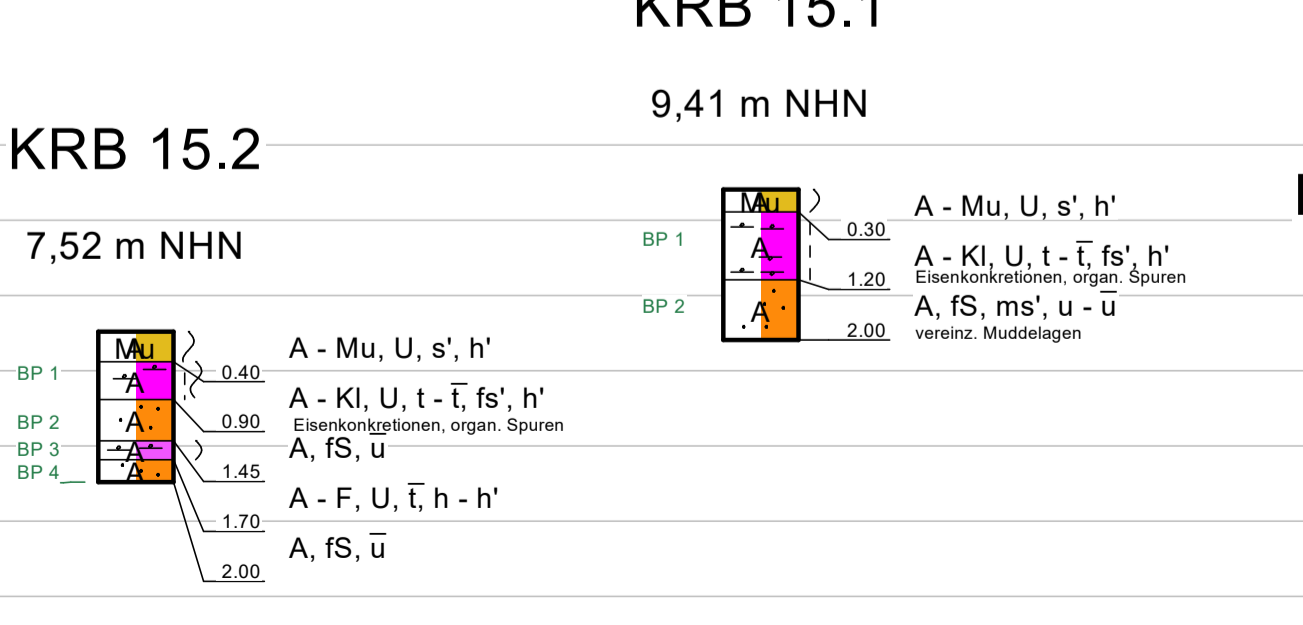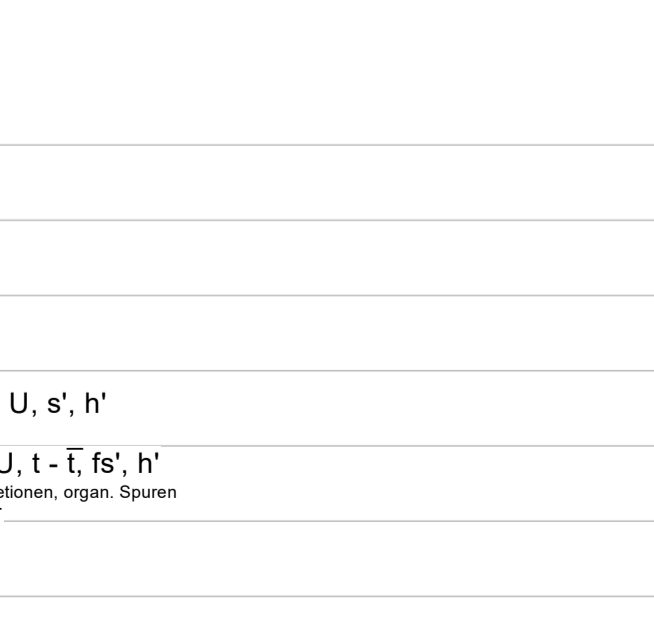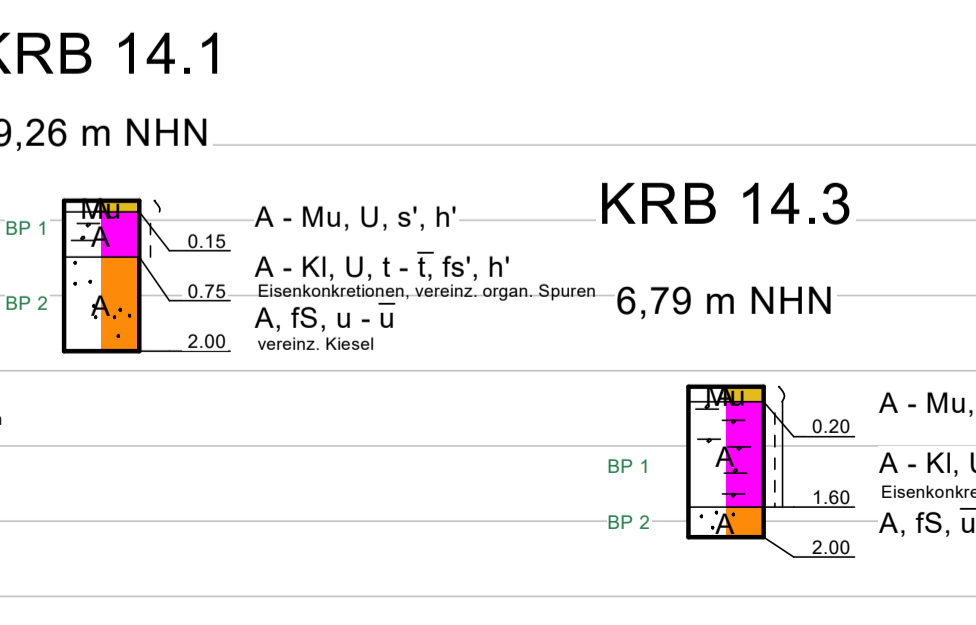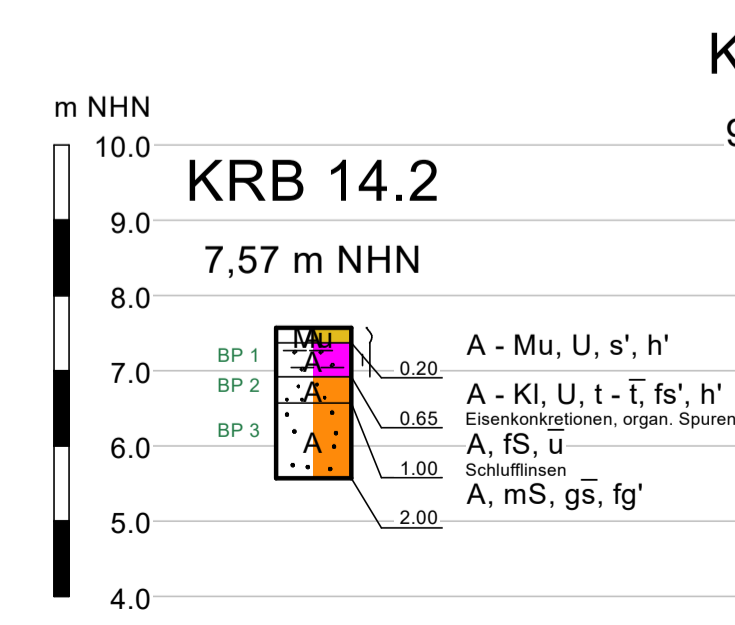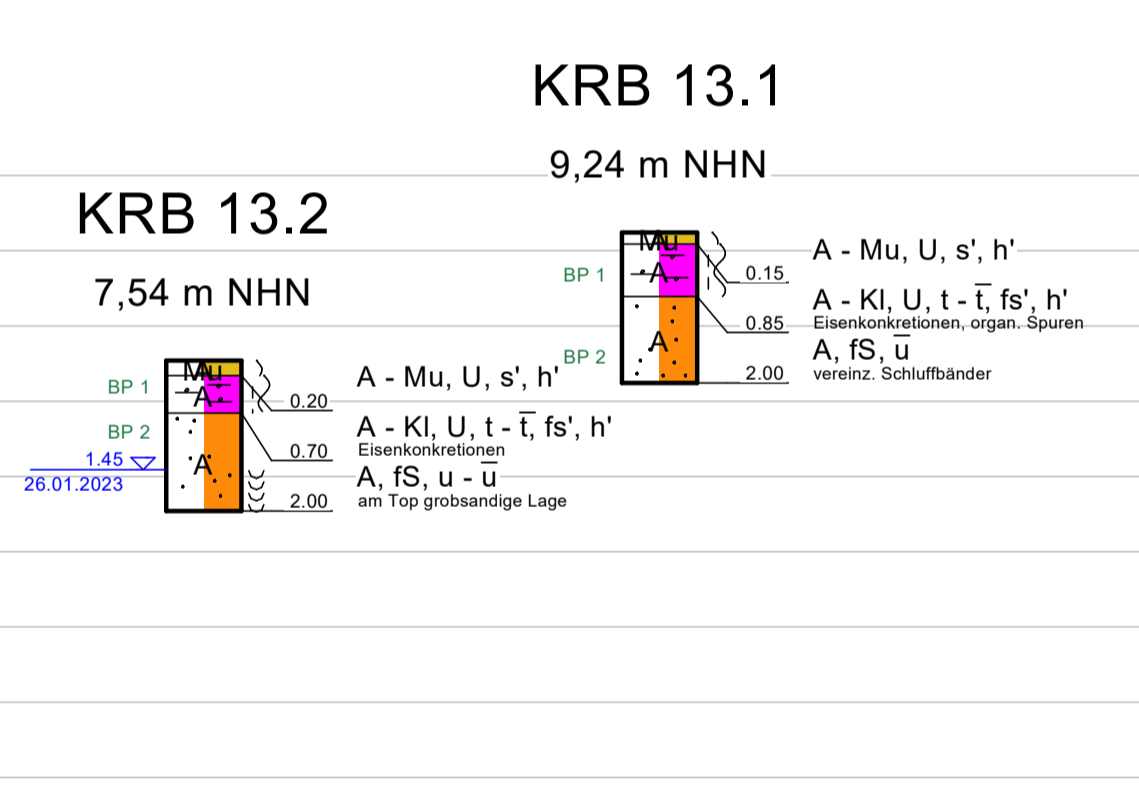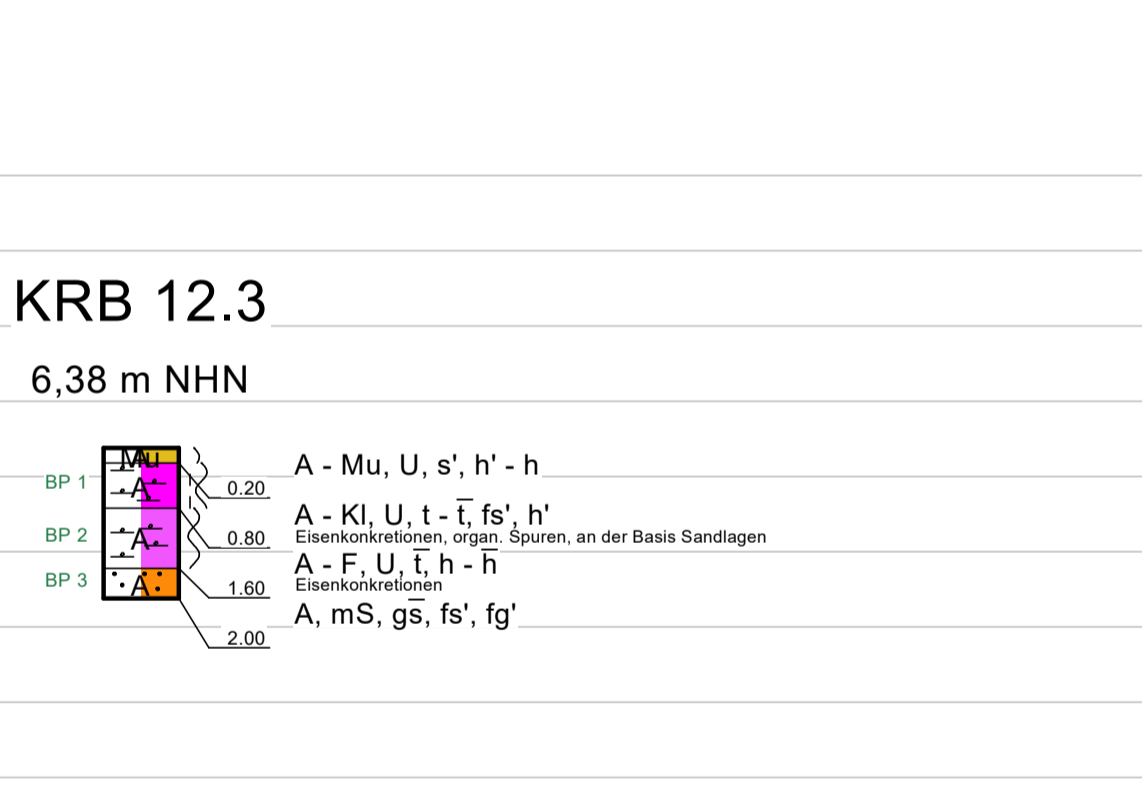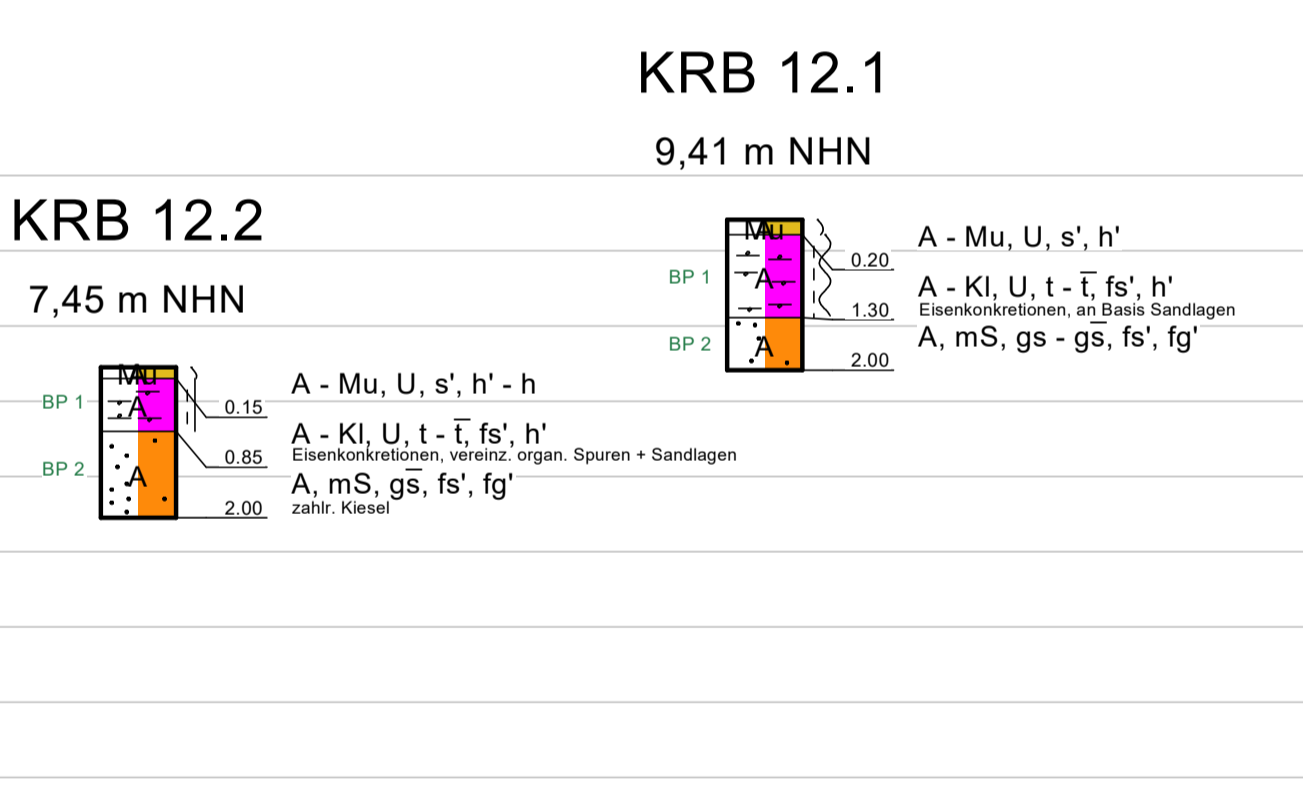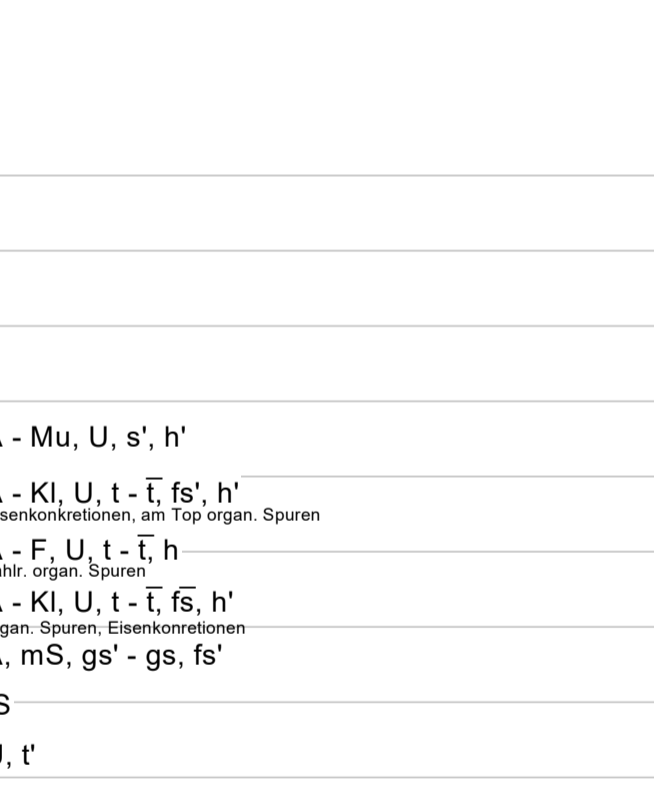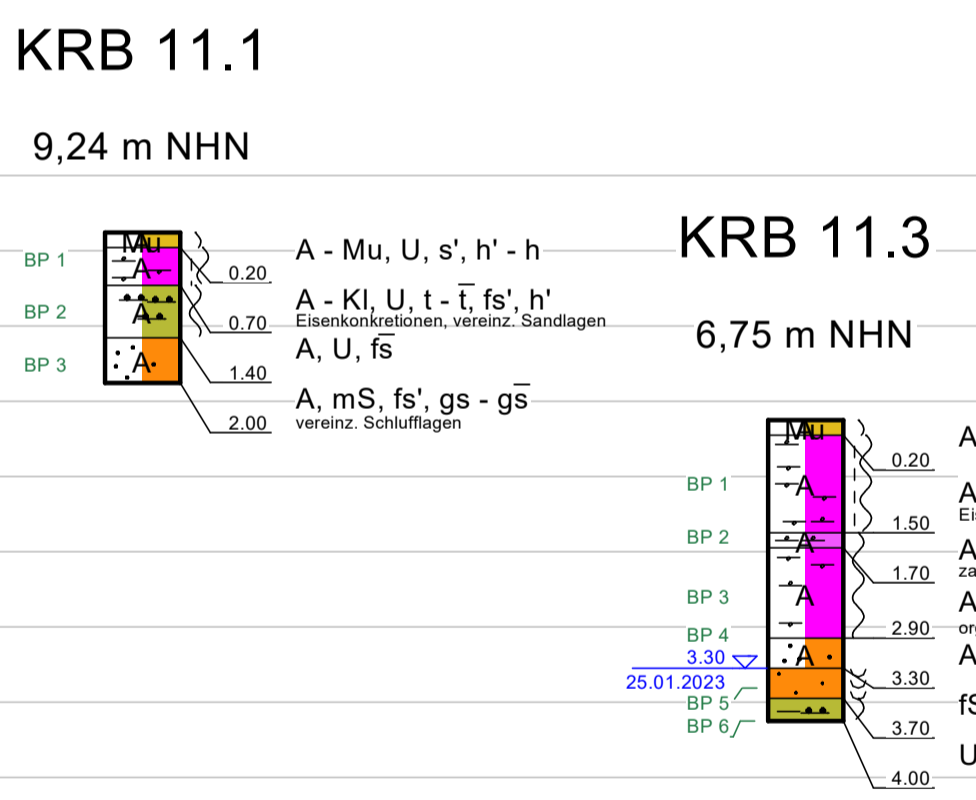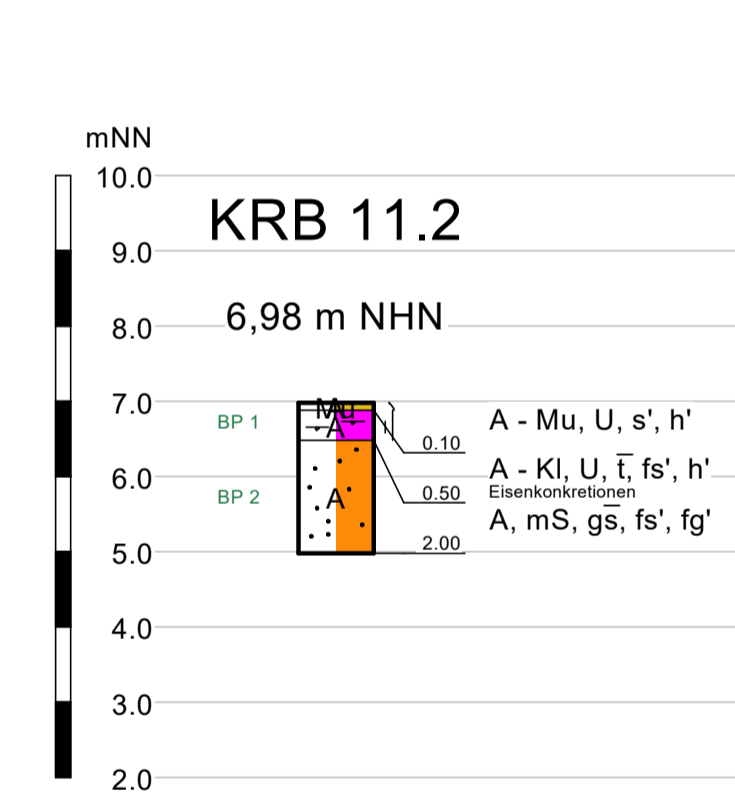

Auftraggeber  
**NLWKN - Betriebsstelle Lüneburg -**  
Adolph-Kolping-Straße 6  
21337 Lüneburg

**BAUGRUND LABOR LÜNEBURG**

Gewerbegebiet 5  
21397 Vastorf

Tel. (04137) - 813 302  
Fax (04137) - 808 902


info@baugrund-lueneburg.de  
www.baugrund-lueneburg.de

6951 - BV:  
Baugrunderkundung des Deichabschnitts  
zwischen 21436 Rönne und 21380 Artlenburg  
Hier: Deich-km 39+700 bis 38+200


**Lageplan | Bohrprofile**

Maßstab d. Höhe (Bohrprofile)	Datum	Anlage 6.3
1:100	07.02.2023	
Blattgröße	gez. JG	Zeichnungs-Nr.
1083 x 360 mm	gepr. DF	6951_Deichbau Rönne_11-16.bop



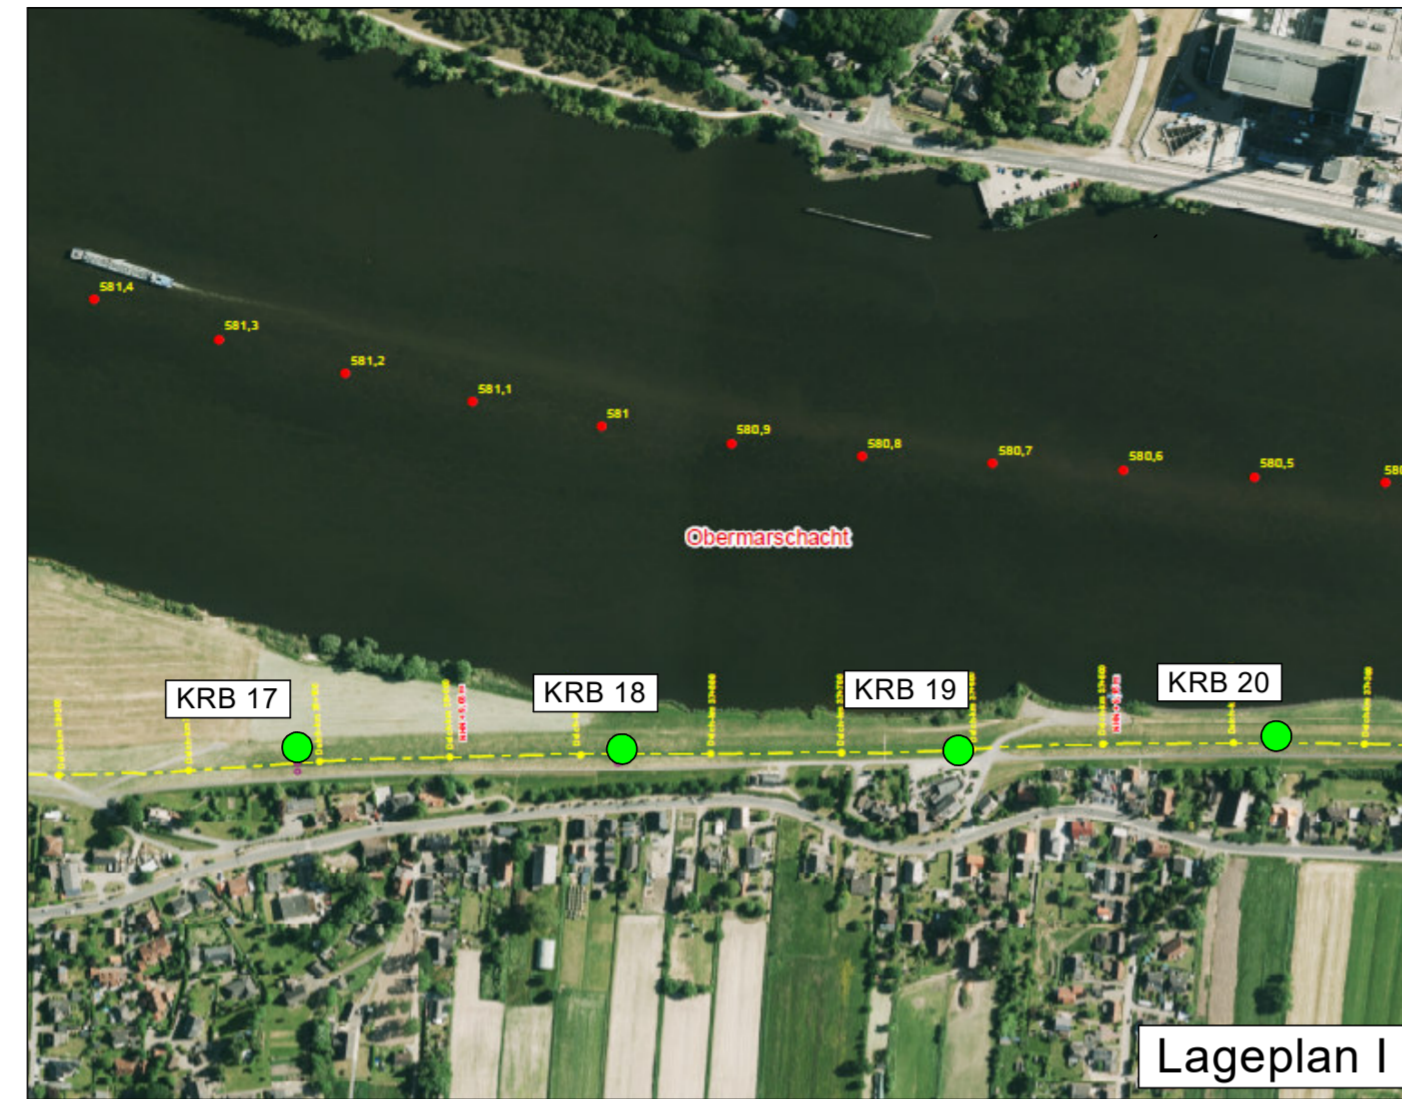

Lageplan I

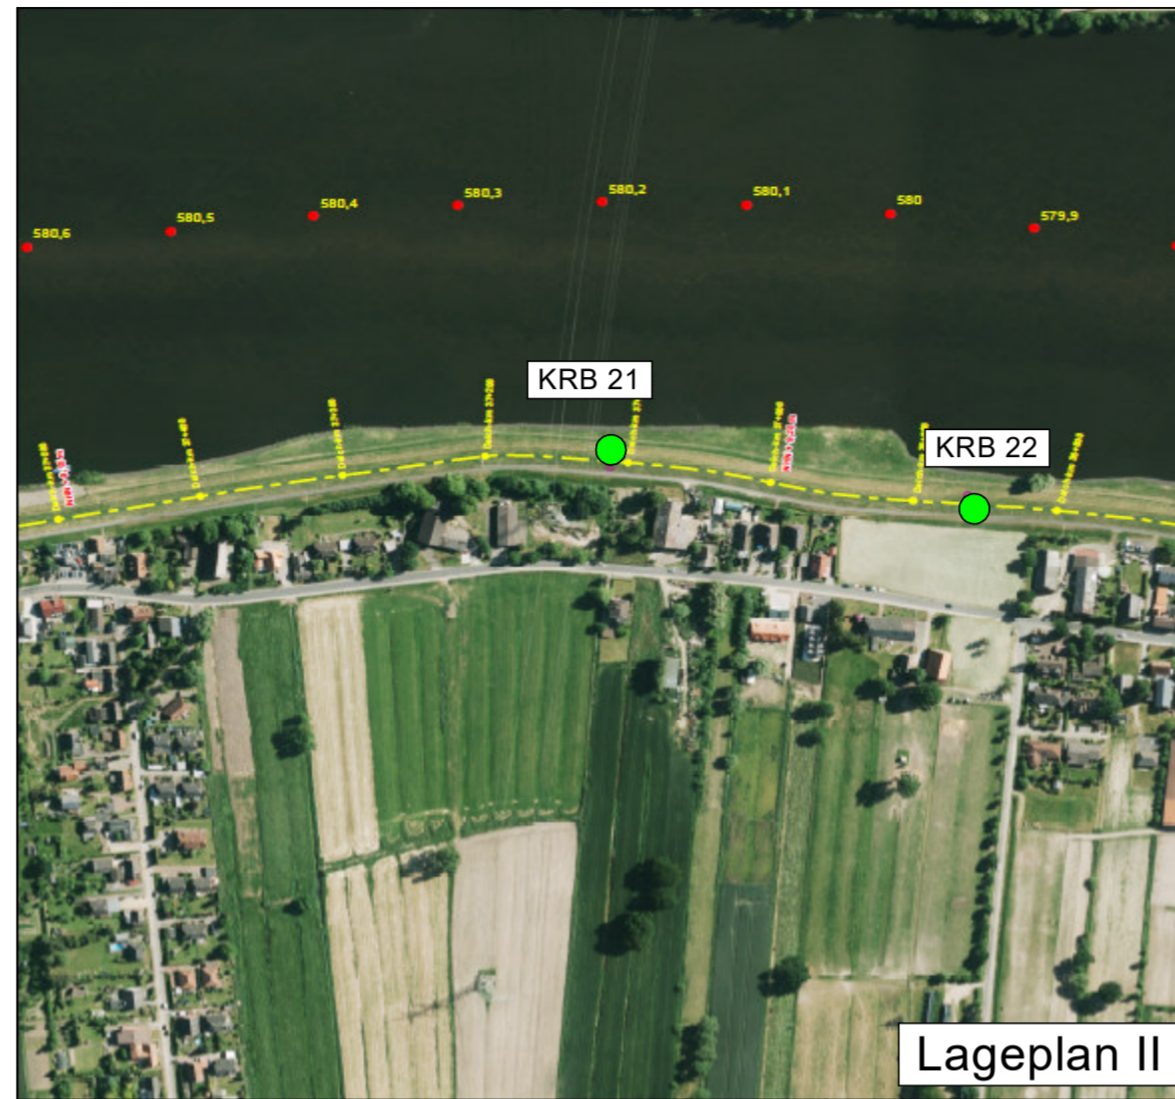

Lageplan II


Koordinaten und Höhen			
Punkt (Höhenstatus 170)	Rechtswert [UTM32-8]	Hochwert [-]	Höhe in m NHN [m]
KRB 17.1	32592690,542	5918733,449	9,228
KRB 17.2	32592687,375	5918724,497	7,251
KRB 17.3	32592693,990	5918742,260	6,714
KRB 18.1	32592915,218	5918636,090	9,365
KRB 18.2	32592911,215	5918627,233	7,168
KRB 18.3	32592219,234	5918644,522	6,732
KRB 19.1	32593146,498	5918532,207	9,363
KRB 19.2	32593144,291	5918526,591	8,889
KRB 19.3	32593149,392	5918541,895	6,301
KRB 20.1	32593375,829	5918432,165	9,551
KRB 20.2	32593372,120	5918424,673	7,931
KRB 20.3	32593377,444	5918436,973	8,080
KRB 21.1	32593596,376	5918304,519	9,487
KRB 21.2	32593772,729	5918129,665	8,096
KRB 21.3	32593780,596	5918140,606	7,982
KRB 22.1	32593777,806	5918136,461	9,570
KRB 22.2	32593772,628	5918129,689	8,121
KRB 22.3	32593780,681	5918140,537	8,055

KRB = Kleinrammbohrung	Legende Deichbereiche KRB Endung 1: Deichkrone KRB Endung 2: Binnendeich KRB Endung 3: Außendeich
BP = Becherprobe	

**Legende**

	steif - halbfest		A (Auffüllung)
	steif		Mu (Mutterboden)
	weich - steif		Kle (Klei)
	weich		F (Mudde)
	nass		S (Sand)
			fs (Feinsand)
			mS (Mittelsand)

**Legende Grundwasser**  
1:00 angebohrt  
27.01.2023

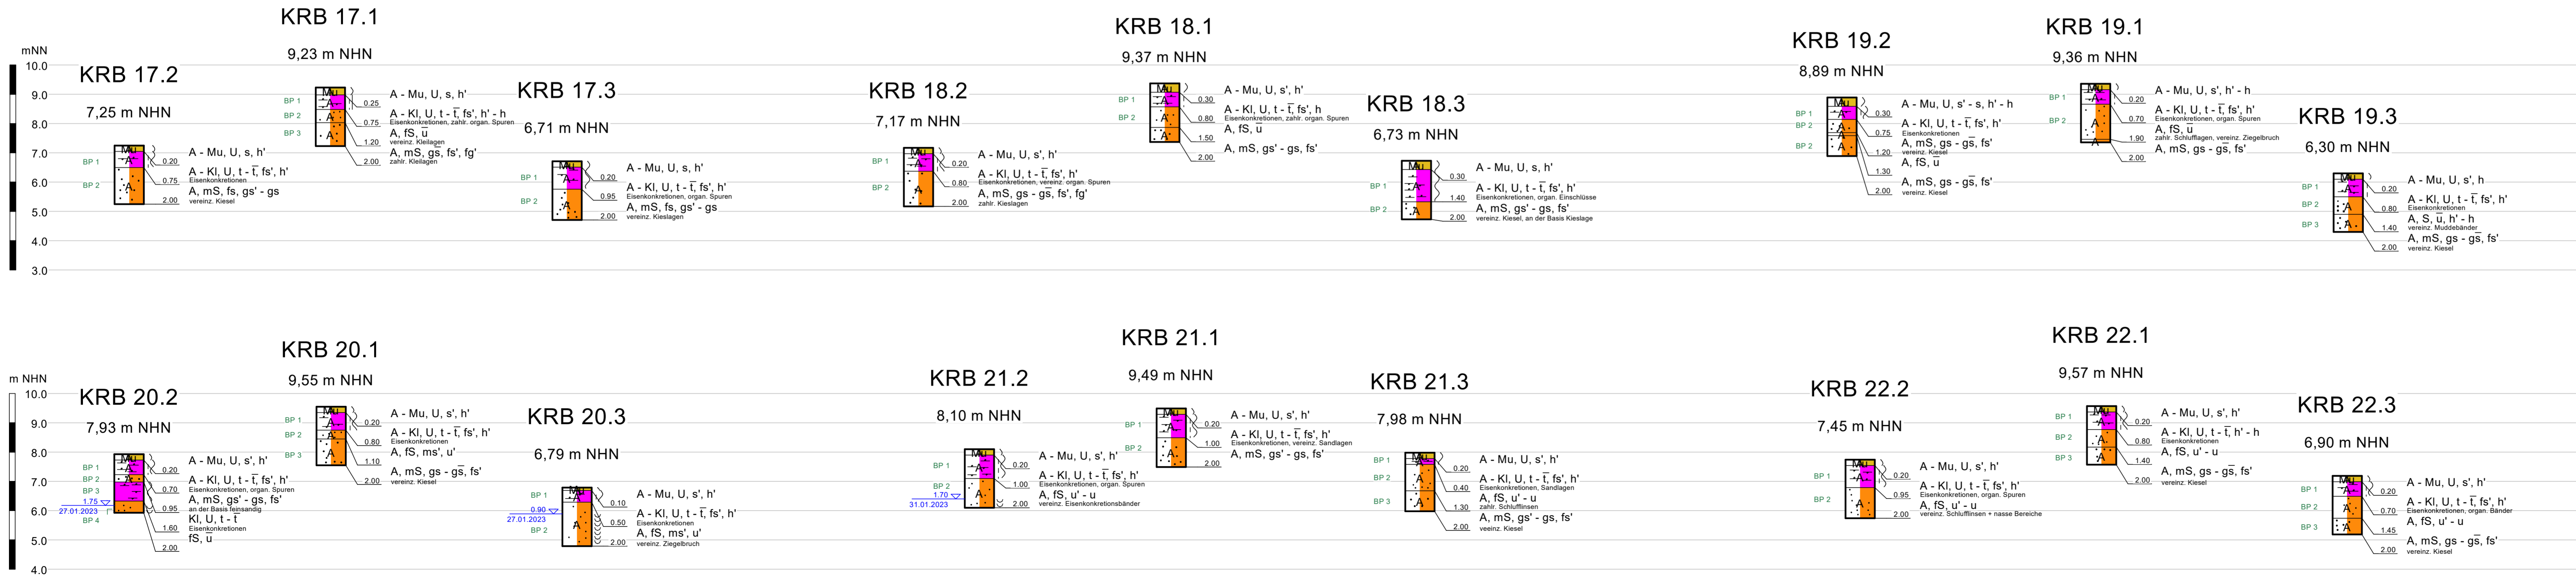

Auftraggeber:  
**NLWKN - Betriebsstelle Lüneburg -**  
Adolph-Kolping-Straße 6  
21337 Lüneburg

**BAUGRUND LABOR LÜNEBURG**  
Gewerbegebiet 5  
21397 Vastorf  
Tel. (04137) - 813 302  
Fax (04137) - 808 902  
info@baugrund-lueneburg.de  
www.baugrund-lueneburg.de

6951 - BV:  
Baugrunderkundung des Deichabschnitts  
zwischen 21436 Rönne und 21380 Artlenburg  
Hier: Deich-km 38+200 bis 36+700

**Lagepläne | Bohrprofile**

Maßstab d. Höhe (Bohrprofile) 1:100	Datum 07.02.2023	Anlage 6.4
Blattgröße 1083 x 380 mm	gezeichnet JG geprüft DF	Zeichnungs-Nr. 6951_Deichbau Rönne_17-22.bop





Koordinaten und Höhen			
Punkt (Höhenstatus 170)	Rechtswert [UTM32-8]	Hochwert [-]	Höhe in m NHN [m]
KRB 23.1	32593930,783	5917990,769	9,461
KRB 23.2	32593924,668	5917985,428	8,136
KRB 23.3	32593935,057	5917994,212	7,893
KRB 24.1	32594068,534	5917797,010	9,487
KRB 24.2	32594060,597	5917792,208	7,418
KRB 24.3	32594077,049	5917802,496	7,002
KRB 25.1	32594241,656	5917642,487	9,525
KRB 25.2	32594238,022	5917633,601	7,854
KRB 25.3	32594245,554	5917650,463	6,983
KRB 26.1	32594336,996	5917447,017	9,674
KRB 26.2	32594328,382	5917448,569	7,583
KRB 26.3	32594346,305	5917445,290	7,003
KRB 27.1	32594406,948	5917221,597	9,613
KRB 27.2	32594402,455	5917213,017	7,507
KRB 27.3	32594411,868	5917231,016	6,703
KRB 28.1	32594650,088	5917237,691	9,707
KRB 28.2	32594647,191	5917229,605	7,526
KRB 28.3	32594653,992	5917248,300	6,403


KRB = Kleinrammbohrung	Legende Deichbereiche
BP = Becherprobe	KRB Endung 1: Deichkrone
	KRB Endung 2: Binnendeich
	KRB Endung 3: Außendeich

**Legende**

steif	A	A (Auffüllung)
weich - steif	Mu	Mu (Mutterboden)
weich	Kle	Kle (Klei)
nass	F	F (Mudde)
	fS	fS (Feinsand)
	mS	mS (Mittelsand)

**Legende Grundwasser**

1,80 m angebohrt  
31.01.2023

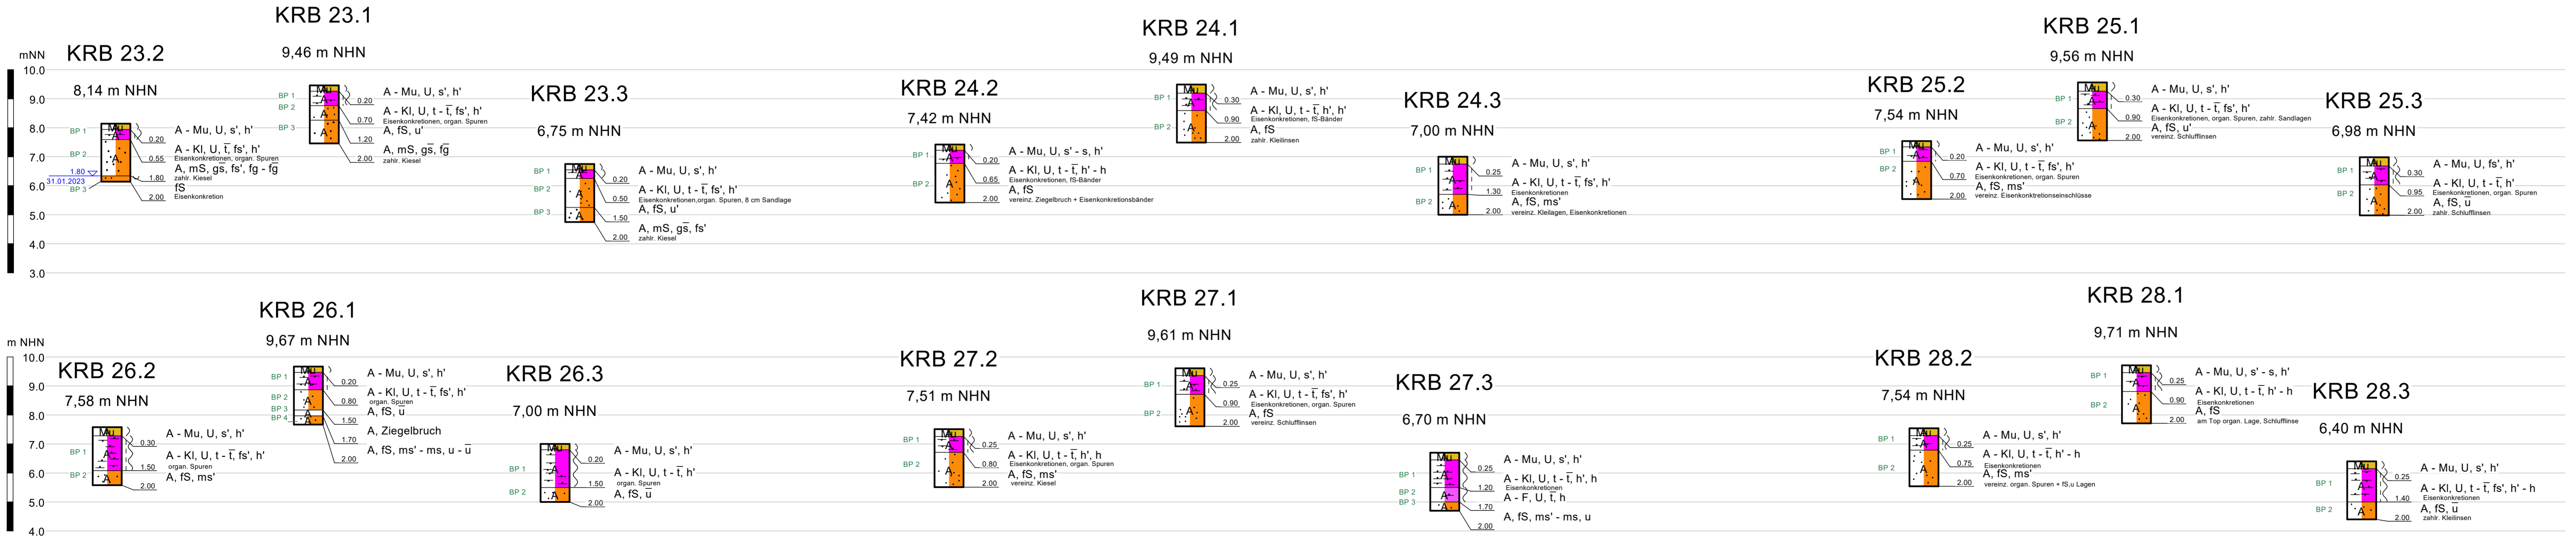

Auftraggeber  
**NLWKN - Betriebsstelle Lüneburg -**  
Adolph-Kolping-Straße 6  
21337 Lüneburg

**BAUGRUND LABOR LÜNEBURG**

Gewerbegebiet 5  
21397 Vastorf  
Tel. (04137) - 813 302  
Fax (04137) - 808 902  
info@baugrund-lueneburg.de  
www.baugrund-lueneburg.de

6951 - BV:  
Baugrunderkundung des Deichabschnitts  
zwischen 21436 Rönne und 21380 Artlenburg  
Hier: Deich-km 36+700 bis 35+300

**Lageplan | Bohrprofile**

Maßstab d. Höhe (Bohrprofile)	Datum	Anlage 6.5
1:100	23.02.2023	
Blattgröße	gez. JG	Zeichnungs-Nr.
1083 x 360 mm	gepr. DF	6951_Deichbau Rönne_23-28.bop





Koordinaten und Höhen			
Punkt (Höhenstatus 170)	Rechtswert [UTM32-8]	Hochwert [-]	Höhe in m NHN [m]
KRB 29.1	32594880,053	59177066,738	9,773
KRB 29.2	32594876,947	5917059,808	7,860
KRB 29.3	32594885,617	5917078,601	6,300
KRB 30.1	32595096,271	5916966,771	9,788
KRB 30.2	32595093,311	5916959,113	7,964
KRB 30.3	32595100,775	5916977,470	7,000
KRB 31.1	32595328,016	5916874,585	9,813
KRB 31.2	32595323,616	5916861,255	6,713
KRB 31.3	32595629,189	5916760,410	6,661
KRB 32.1	32595623,378	5916750,194	9,682
KRB 32.2	32595617,652	5916740,095	7,272
KRB 32.3	32595629,189	5916760,410	6,661
KRB 33.1	32595861,906	5916658,823	9,868
KRB 33.2	32595856,433	5916646,309	6,907
KRB 33.3	32595867,425	5916670,297	6,399

Lageplan


KRB = Kleinrammbohrung  
BP = Becherprobe

Legende Deichbereiche  
KRB Endung 1: Deichkrone  
KRB Endung 2: Binnendeich  
KRB Endung 3: Außendeich

Legende

	halbfest - fest		A (Auffüllung)
	steif		Mu (Mutterboden)
	weich - steif		Kle (Klei)
	weich		F (Mudde)
	nass		fS (Feinsand)
			mS (Mittelsand)

Legende Grundwasser  
1,00 m angebohrt  
01.02.2023

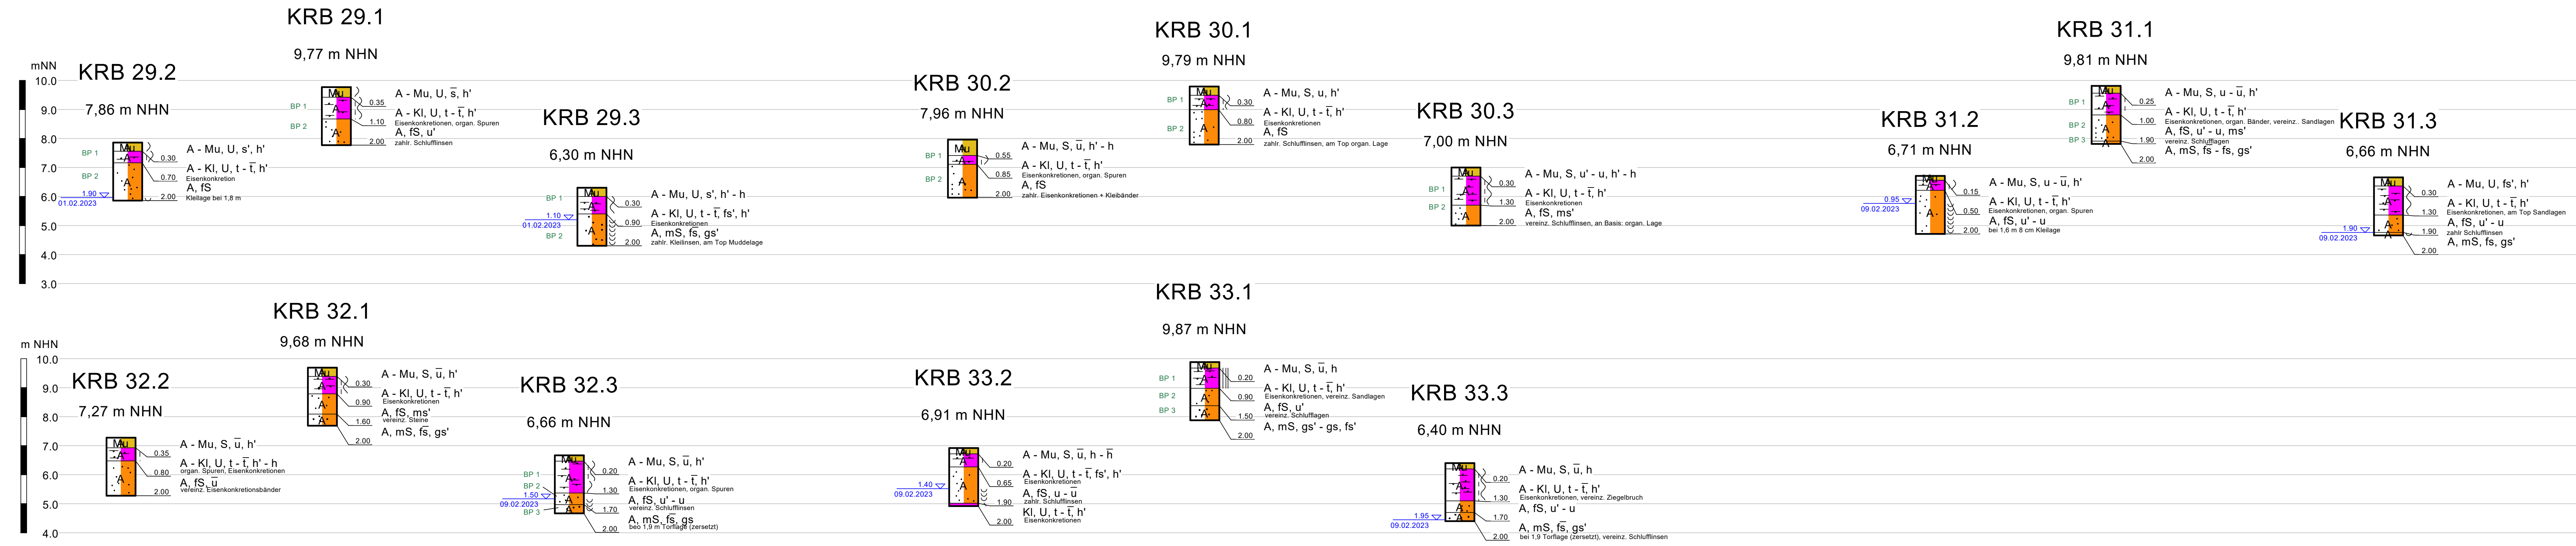

Auttraggeber  
**NLWKN - Betriebsstelle Lüneburg -**  
Adolph-Kolping-Straße 6  
21337 Lüneburg


**BAUGRUND LABOR LÜNEBURG**  
Gewerbegebiet 5  
21397 Vastorf  
Tel. (04137) - 813 302  
Fax (04137) - 808 902  
info@baugrund-lueneburg.de  
www.baugrund-lueneburg.de

6951 - BV:  
Baugrunderkundung des Deichabschnitts  
zwischen 21436 Rönne und 21380 Artlenburg  
Hier: Deich-km 35+300 bis 34+000

Lageplan | Bohrprofile


Maßstab d. Höhe (Bohrprofile)	Datum	Anlage 6.6
1:100	01.03.2023	
Blattgröße	gez. JG	Zeichnungs-Nr.
1083 x 360 mm	gpr DF	6951_Deichbau Rönne_29-33.bop



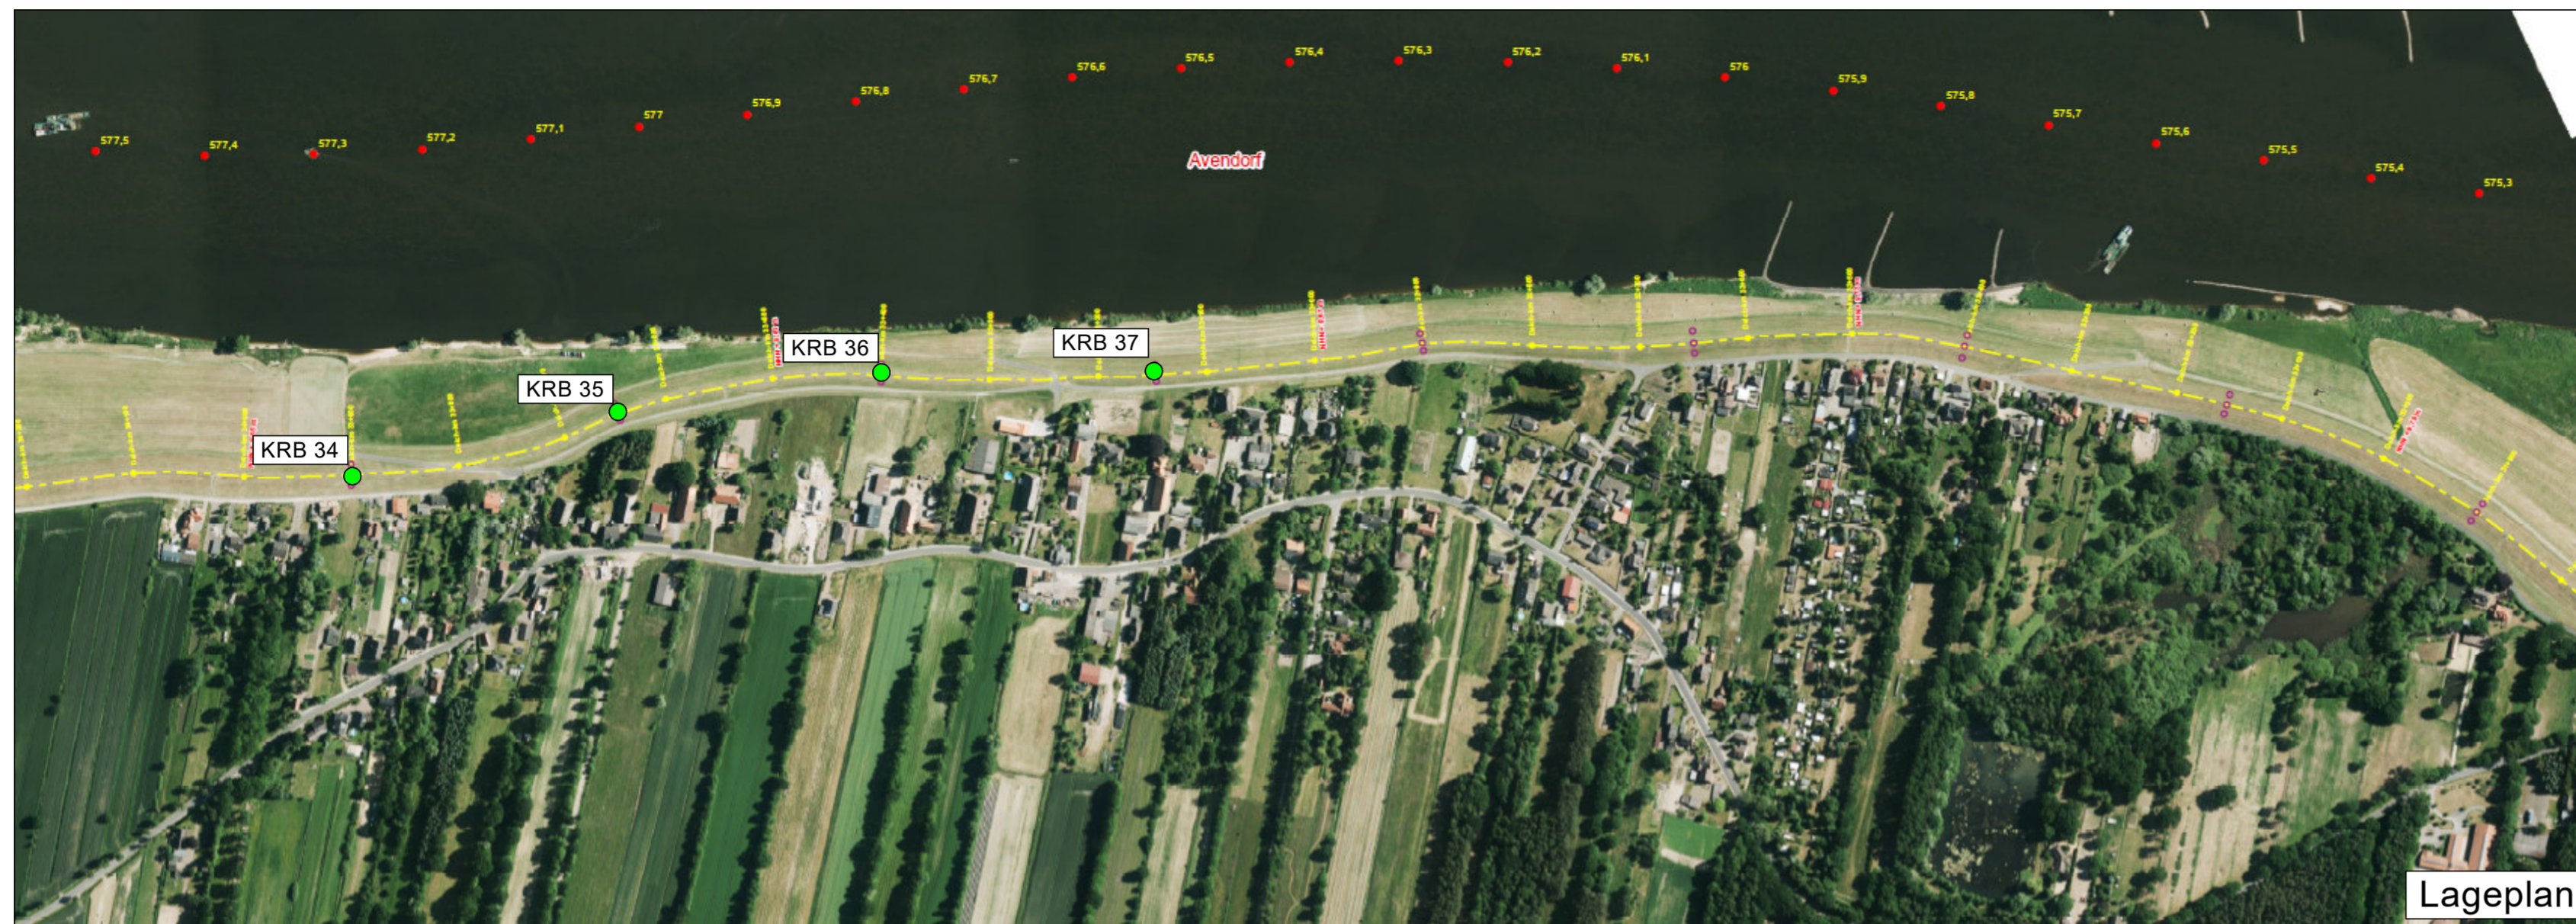

Koordinaten und Höhen			
Punkt (Höhenstatus 170)	Rechtswert [UTM32-8]	Hochwert [-]	Höhe in m NHN [m]
KRB 34.1	32596018.905	5916584.270	9.881
KRB 34.2	32596012.935	5916571.504	6.785
KRB 34.3	32596023.267	5916593.904	7.032
KRB 35.1	32596265.267	5916531.444	9.894
KRB 35.2	32596264.363	5916522.086	7.935
KRB 35.3	32596265.517	5916542.345	6.627
KRB 36.1	32596501.059	5916461.070	9.785
KRB 36.2	32596496.340	5916451.120	7.887
KRB 36.3	32596505.578	5916470.650	6.560
KRB 37.1	32596728.716	5916354.269	9.958
KRB 37.2	32596724.297	5916346.628	8.220
KRB 37.3	32596732.716	5916364.839	6.840

KRB = Kleinrammbohrung BP = Becherprobe	Legende Deichbereiche KRB Endung 1: Deichkrone KRB Endung 2: Binnendeich KRB Endung 3: Außendeich
--	--

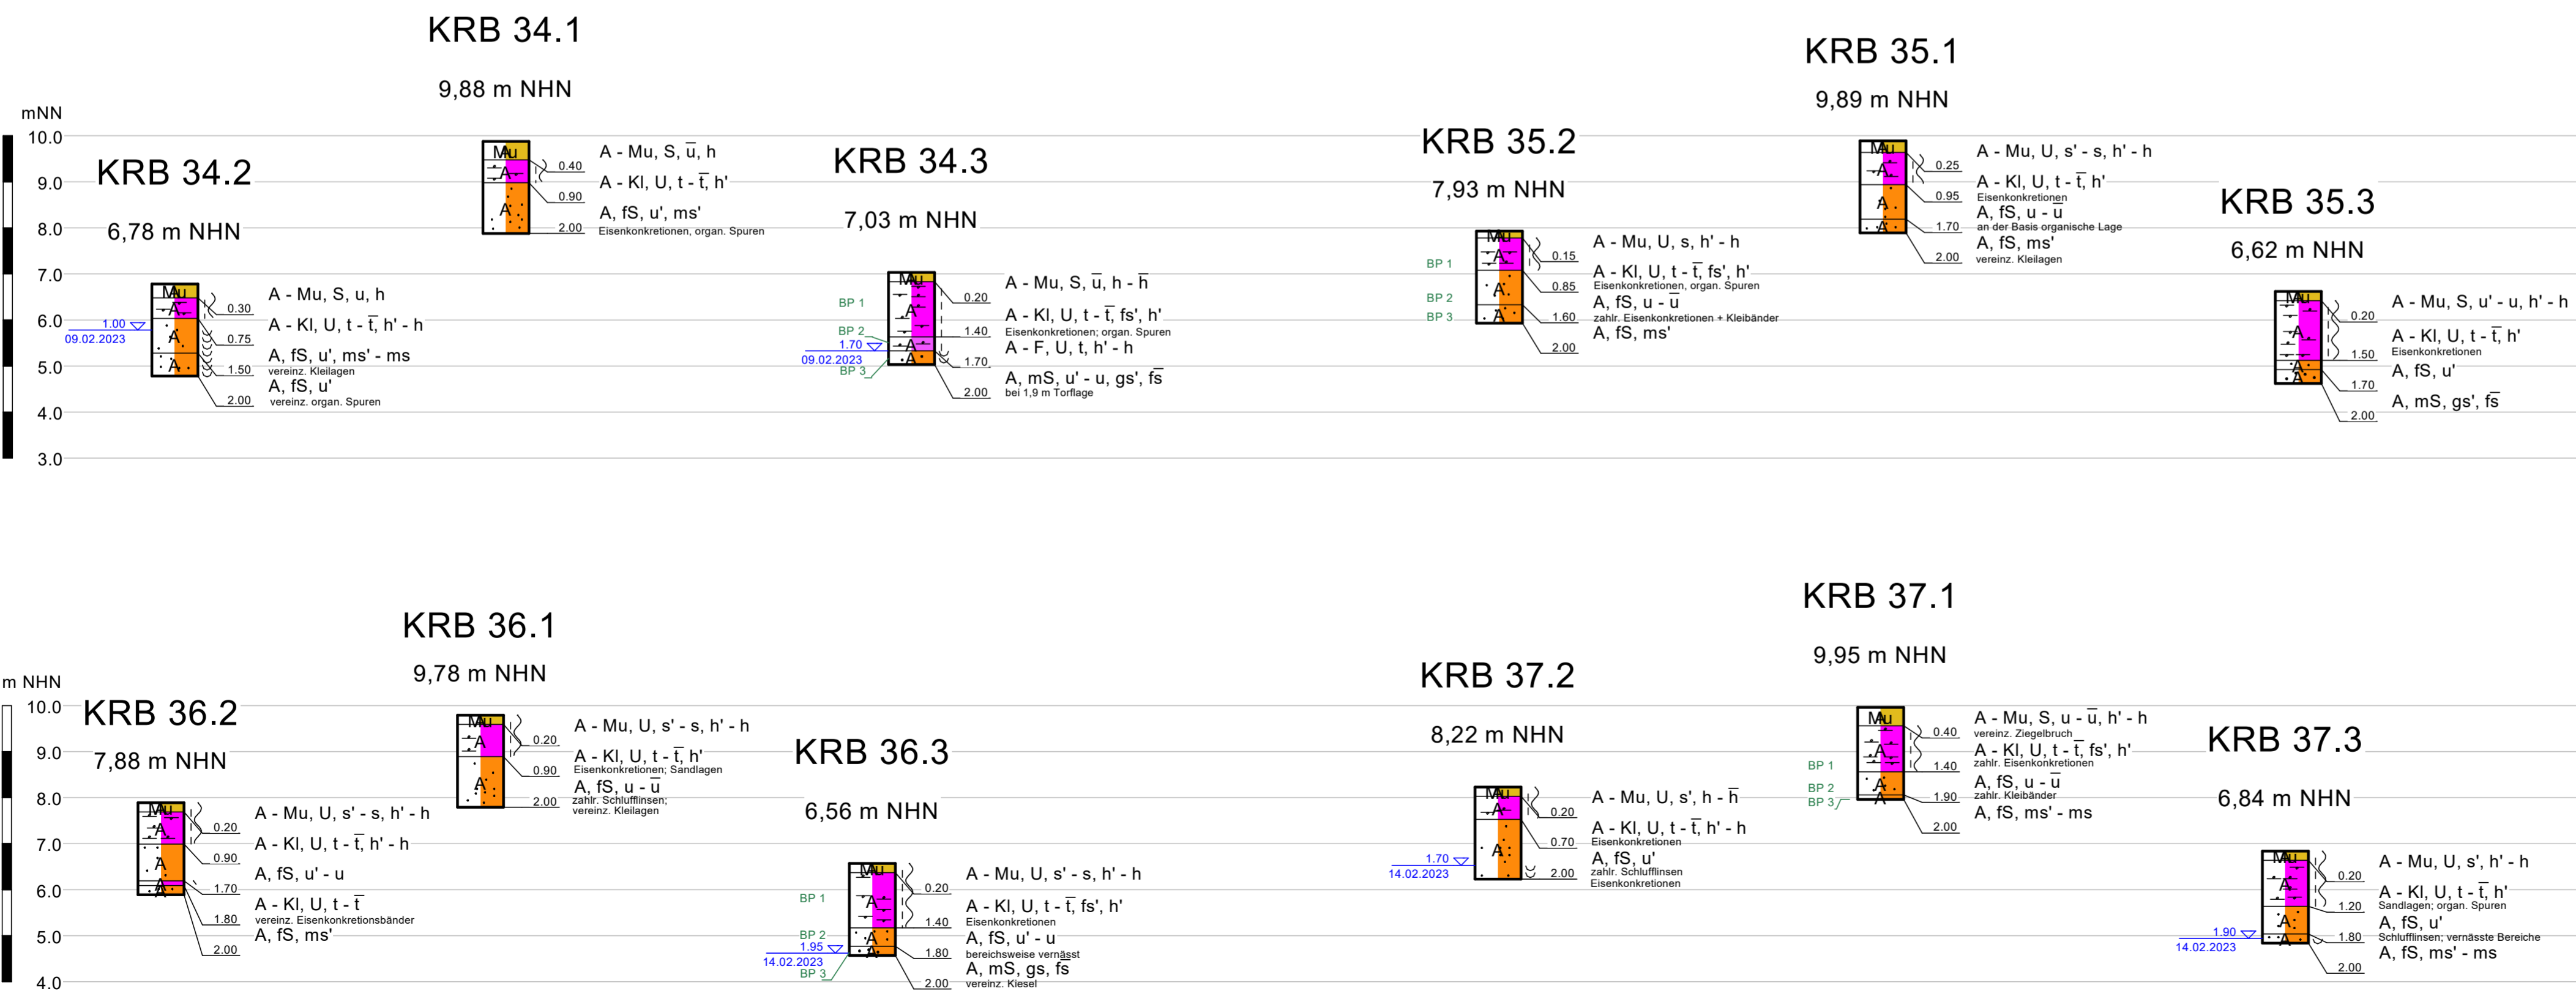

**Legende**

steif	A (Auffüllung)
weich - steif	Mu (Mutterboden)
weich	mS (Mittelsand)
nass	fS (Feinsand)
	Kle (Klei)
	F (Mudde)

**Legende Grundwasser**  
 1.00 mNHN angebohrt  
 09.02.2023

Auftraggeber  
**NLWKN - Betriebsstelle Lüneburg -**  
 Adolph-Kolping-Straße 6  
 21337 Lüneburg

**BAUGRUND LABOR LÜNEBURG**  
 Gewerbegebiet 5  
 21397 Vastorf  
 Tel. (04137) - 813 302  
 Fax (04137) - 808 902  
 info@baugrund-lueneburg.de  
 www.baugrund-lueneburg.de

6951 - BV:  
 Baugrunderkundung des Deichabschnitts  
 zwischen 21436 Rönne und 21380 Artlenburg  
 Hier: Deich-km 34+000 bis 33+000  
**Lageplan | Bohrprofile**

Maßstab d. Höhe (Bohrprofile) 1:100	Datum 06.03.2023	Anlage 6.7
Blattgröße 783 x 420 mm	gez. JS gepr. DF	Zeichnungs-Nr. 6951_Deichbau Rönne_34-37.bop






Koordinaten und Höhen			
Punkt (Höhenstatus 170)	Rechtswert [UTM32-8]	Hochwert [-]	Höhe in m NHN [m]
KRB 38.1	32596963.822	5916276.698	10.052
KRB 38.2	32596958.849	5916267.523	7.869
KRB 38.3	32596966.587	5916286.629	6.953
KRB 39.1	32597190.453	5916171.441	10.172
KRB 39.2	32597185.512	5916158.593	7.134
KRB 39.3	32597194.434	5916181.682	7.215
KRB 40.1	32597414.288	5916063.352	10.045
KRB 40.2	32597406.258	5916053.209	7.383
KRB 40.3	32597421.437	5916072.358	6.713
KRB 41.1	32597610.555	5915913.041	9.978
KRB 41.2	32597601.976	5915902.318	7.169
KRB 41.3	32597616.683	5915920.556	7.242

Lageplan

KRB = Kleinrammbohrung  
BP = Becherprobe

Legende Deichbereiche  
KRB Endung 1: Deichkrone  
KRB Endung 2: Binnendeich  
KRB Endung 3: Außendeich

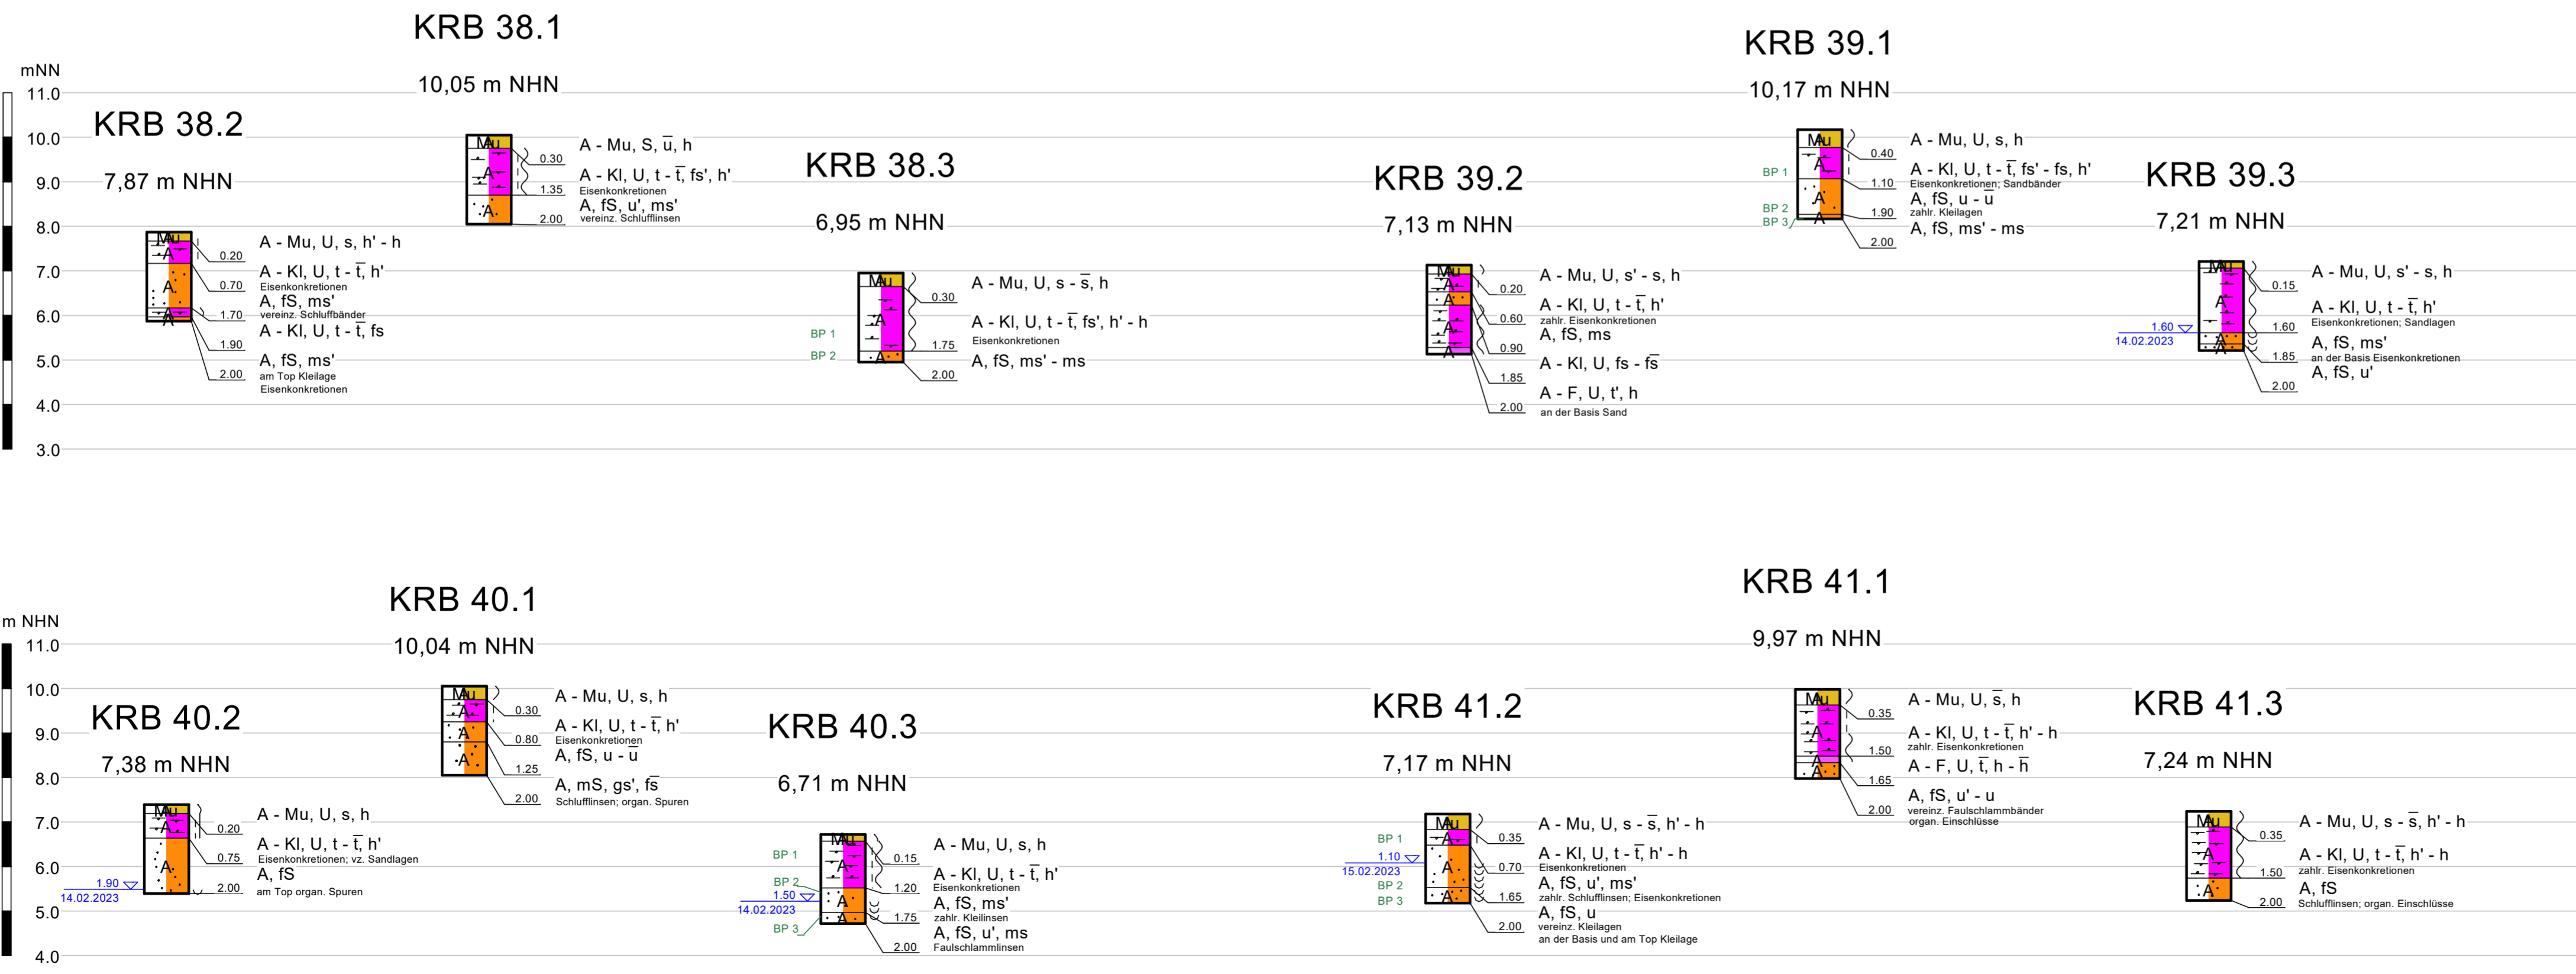

**Legende**

- steif - halbfest
- steif
- weich - steif
- weich
- nass

- A (Auffüllung)
- Mu (Mutterboden)
- mS (Mittelsand)
- fS (Feinsand)
- Kle (Klei)
- F (Mudde)

Legende Grundwasser  
1,00 m NHN  
14.02.2023 angebohrt

Auftraggeber  
**NLWKN - Betriebsstelle Lüneburg -**  
Adolph-Kolping-Straße 6  
21337 Lüneburg

**BAUGRUND LABOR LÜNEBURG**

Gewerbegebiet 5  
21397 Vastorf  
Tel. (04137) - 813 302  
Fax (04137) - 808 902  
info@baugrund-lueneburg.de  
www.baugrund-lueneburg.de

6951 - BV:  
Baugrunderkundung des Deichabschnitts  
zwischen 21436 Rönne und 21380 Artlenburg  
Hier: Deich-km 33+000 bis 32+000

**Lageplan | Bohrprofile**

Maßstab d. Höhe (Bohrprofile) 1:100	Datum 06.03.2023	Anlage 6.8
Blattgröße 783 x 420 mm	gez. JS gepr. DF	Zeichnungs-Nr. 6951_Deichbau Rönne_38-41.bop






Lageplan

Koordinaten und Höhen			
Punkt (Höhenstatus 170)	Rechtswert [UTM32-8]	Hochwert [-]	Höhe in m NHN [m]
KRB 42.1	32597776.674	5915725.851	10.241
KRB 42.2	32597765.665	5915720.803	7.501
KRB 42.3	32597784.998	5915731.286	7.581
KRB 43.1	32597899.800	5915509.578	10.176
KRB 43.2	32597889.599	5915503.200	7.395
KRB 43.3	32597909.440	5915515.712	7.281
KRB 44.1	32598096.524	5915360.305	10.138
KRB 44.2	32598092.246	5915353.518	8.096
KRB 44.3	32598101.038	5915367.843	7.905
KRB 45.1	32598315.108	5915243.182	10.266
KRB 45.2	32598308.461	5915237.913	8.119
KRB 45.3	32598320.639	5915250.113	7.723


KRB 42.1

10,24 m NHN

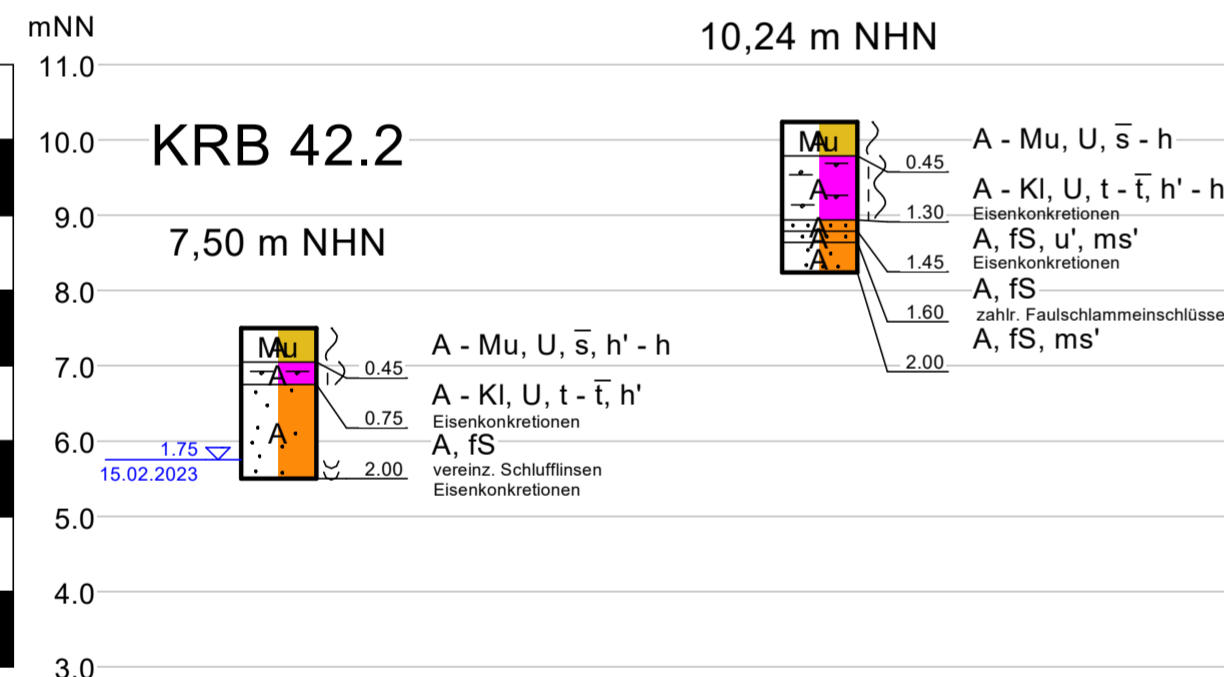

KRB 43.1

10,17 m NHN

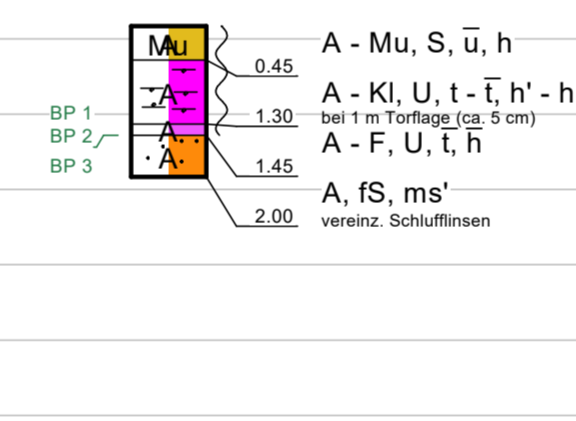


KRB 43.3

7,28 m NHN




KRB 44.1

10,13 m NHN

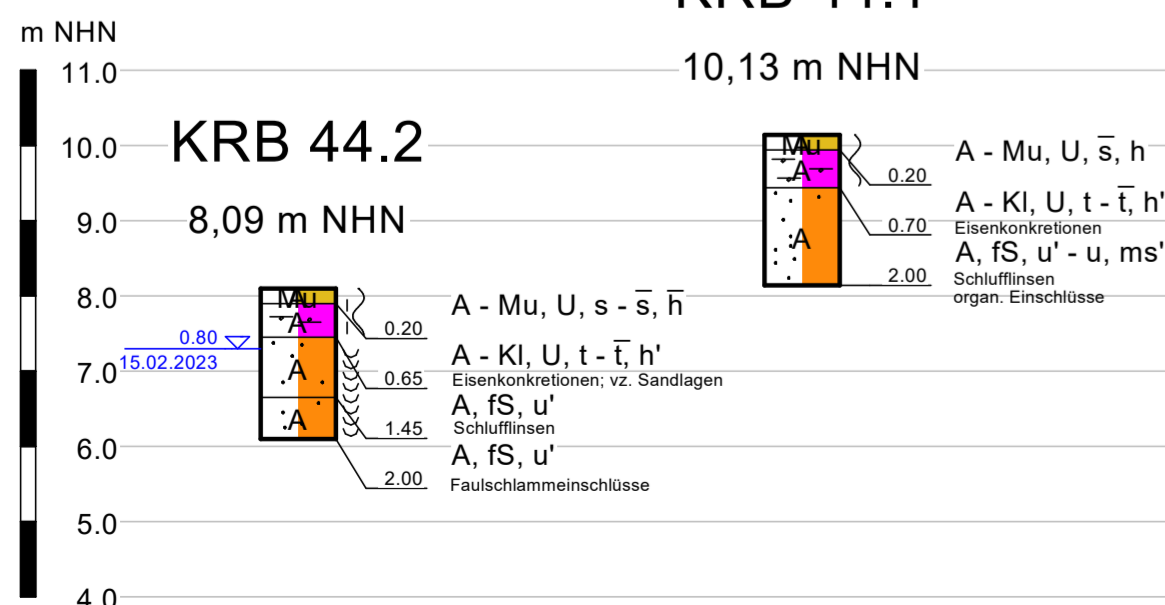


KRB 44.3

7,90 m NHN

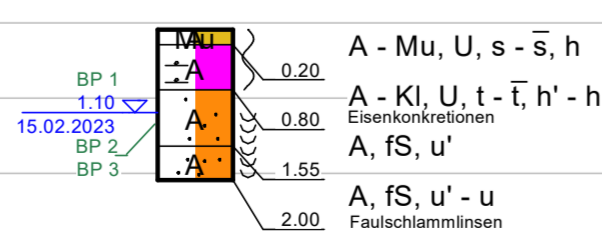


KRB 45.2

8,12 m NHN

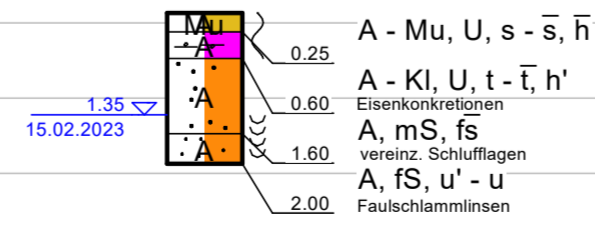


KRB 45.1

10,26 m NHN

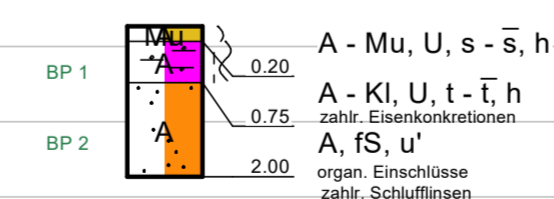

KRB 45.3

7,72 m NHN

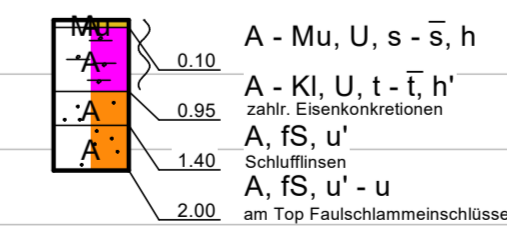


KRB = Kleinrammbohrung  
BP = Becherprobe

Legende Deichbereiche  
KRB Endung 1: Deichkrone  
KRB Endung 2: Binnendeich  
KRB Endung 3: Außendeich

Legende

weich - steif  
weich  
nass

A (Auffüllung)  
Mu (Mutterboden)  
mS (Mittelsand)  
fS (Feinsand)  
Kle (Klei)  
F (Mudde)

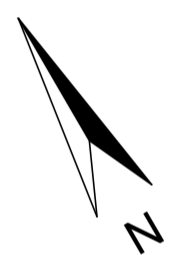

Legende Grundwasser  
1.00 mNHN  
15.02.2023 angebohrt

Auftraggeber  
**NLWKN - Betriebsstelle Lüneburg -**  
Adolph-Kolping-Straße 6  
21337 Lüneburg

**BAUGRUND LABOR LÜNEBURG**

Gewerbegebiet 5  
21397 Vastorf  
Tel. (04137) - 813 302  
Fax (04137) - 808 902  
info@baugrund-lueneburg.de  
www.baugrund-lueneburg.de

6951 - BV:  
Baugrunderkundung des Deichabschnitts  
zwischen 21436 Rönne und 21380 Artlenburg  
Deich-km 32+000 bis 31+000

Lageplan | Bohrprofile

Maßstab d. Höhe (Bohrprofile) 1:100	Datum 06.03.2023	Anlage 6.9
Blattgröße 783 x 420 mm	gez. JS gepr. DF	Zeichnungs-Nr. 6951_Deichbau Rönne_42-45.bop






Koordinaten und Höhen			
Punkt (Höhenstatus 170)	Rechtswert [UTM32-8]	Hochwert [-]	Höhe in m NHN [m]
KRB 46.1	32598515.928	5915092.027	10.331
KRB 46.2	32598510.008	5915082.918	7.461
KRB 46.3	32598519.249	5915098.639	8.792
KRB 47.1	32598768.410	5915077.489	10.520
KRB 47.2	32598771.295	5915072.273	9.120
KRB 47.3	32598763.430	5915087.303	7.675
KRB 48.1	32598975.635	5915126.517	10.483
KRB 48.2	32598973.971	5915117.381	9.579
KRB 48.3	32598977.779	5915135.474	9.027
KRB 49.1	32599268.521	5914924.093	10.371
KRB 49.2	32599265.316	5914919.582	9.283
KRB 49.3	32599271.041	5914927.271	9.689

KRB = Kleinrammborung  
BP = Becherprobe

Legende Deichbereiche  
KRB Endung 1: Deichkrone  
KRB Endung 2: Binnendeich  
KRB Endung 3: Außendeich

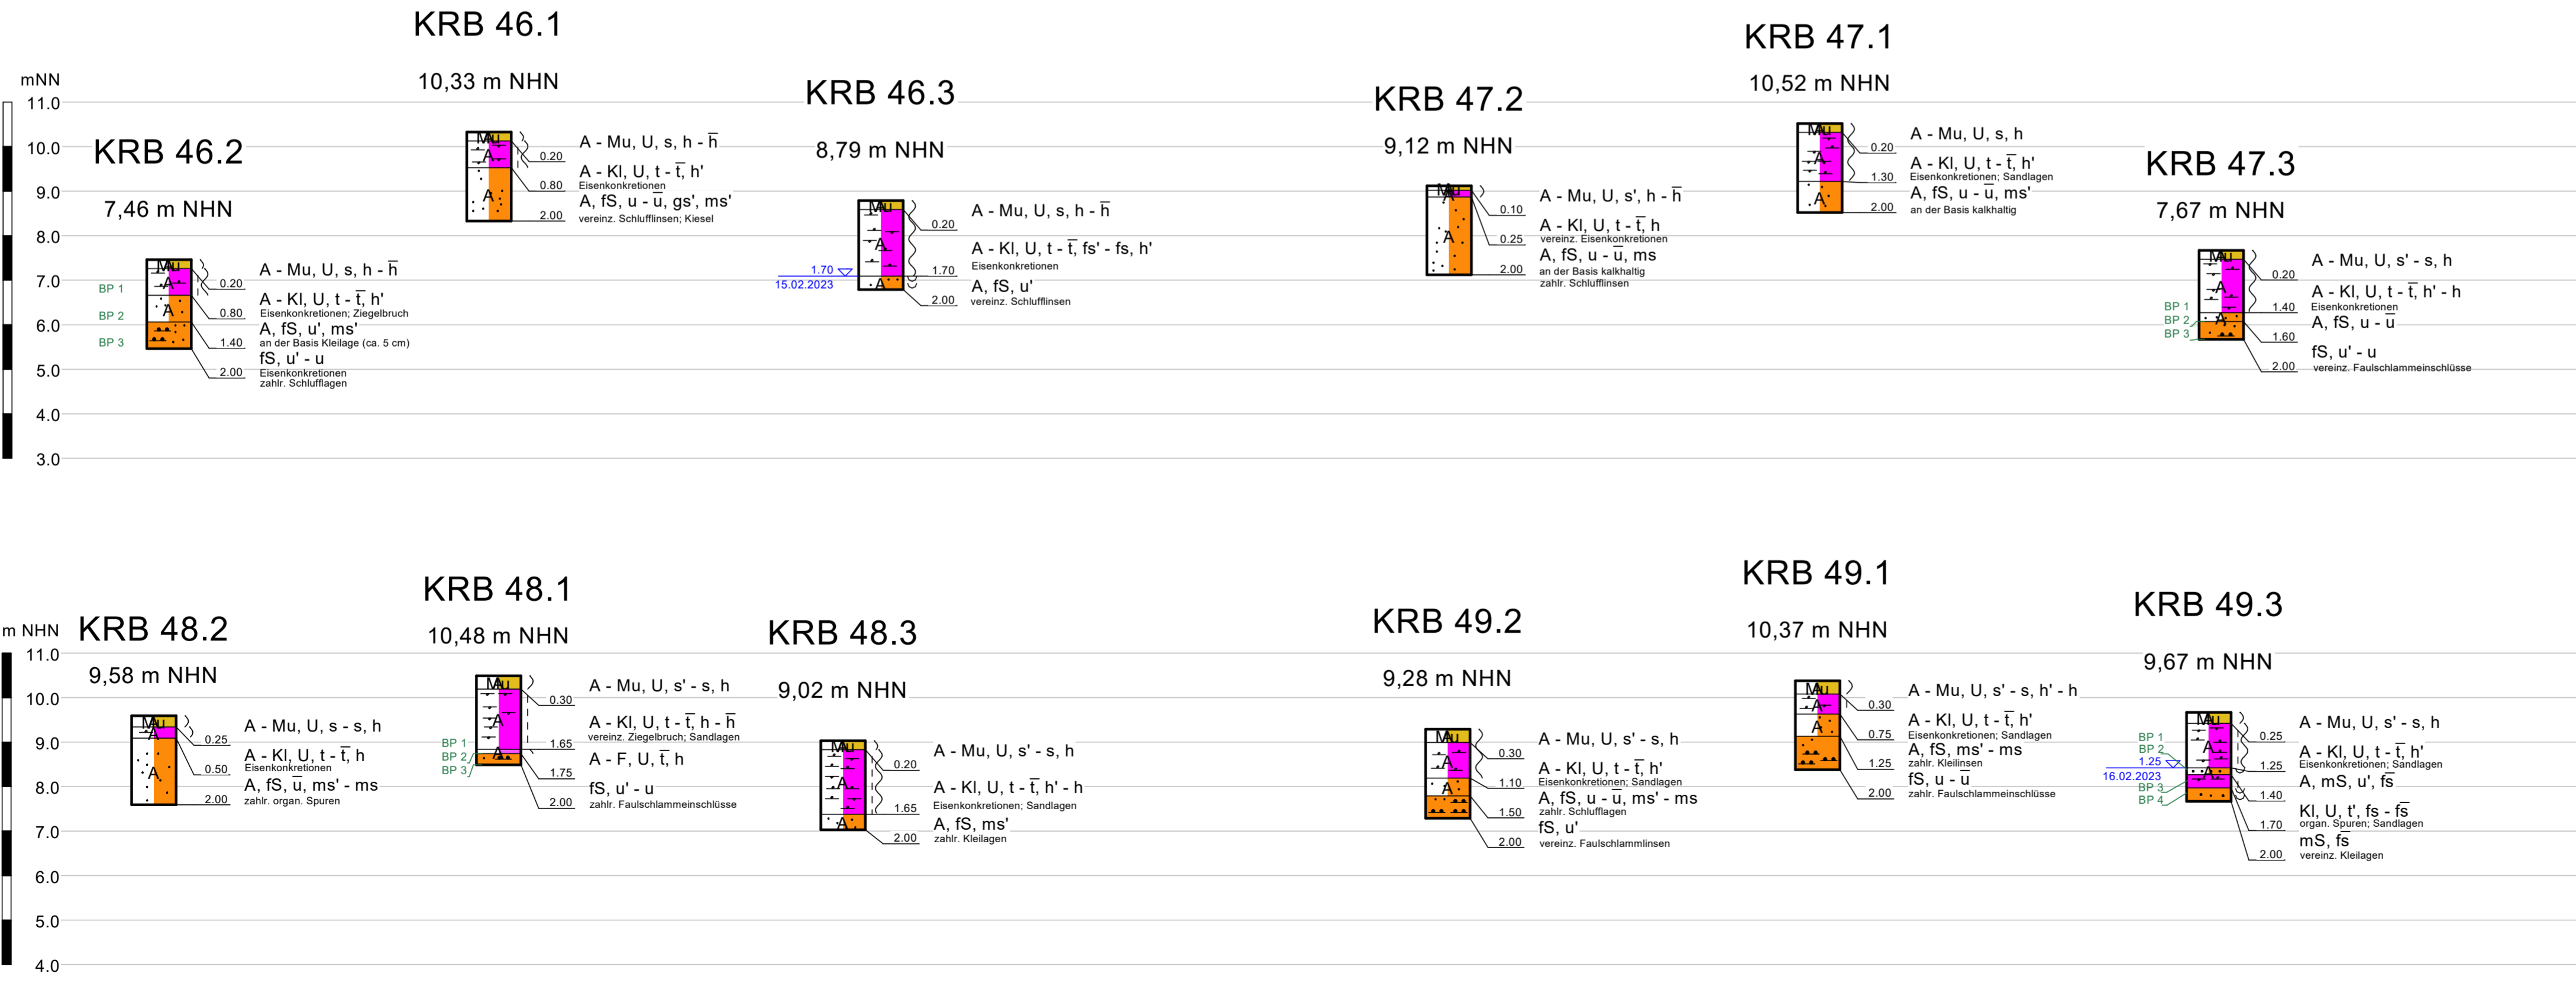

**Legende**

- steif
- weich - steif
- weich
- nass

**Legende Grundwasser**  
1,00 angebohrt  
14.02.2023

Auftraggeber  
**NLWKN - Betriebsstelle Lüneburg -**  
Adolph-Kolping-Straße 6  
21337 Lüneburg

**BAUGRUND LABOR LÜNEBURG**


Gewerbegebiet 5  
21397 Vastorf  
Tel. (04137) - 813 302  
Fax (04137) - 808 902  
info@baugrund-lueneburg.de  
www.baugrund-lueneburg.de

6951 - BV:  
Baugrunderkundung des Deichabschnitts zwischen 21436 Rönne und 21380 Artlenburg  
Hier: Deich-km 31+000 bis 30+000

**Lageplan | Bohrprofile**

Maßstab d. Höhe (Bohrprofile) 1:100	Datum 06.03.2023	Anlage 6.10
Blattgröße 783 x 420 mm	gez. JS gepr. DF	Zeichnungs-Nr. 6951_Deichbau Rönne_46-49.bop




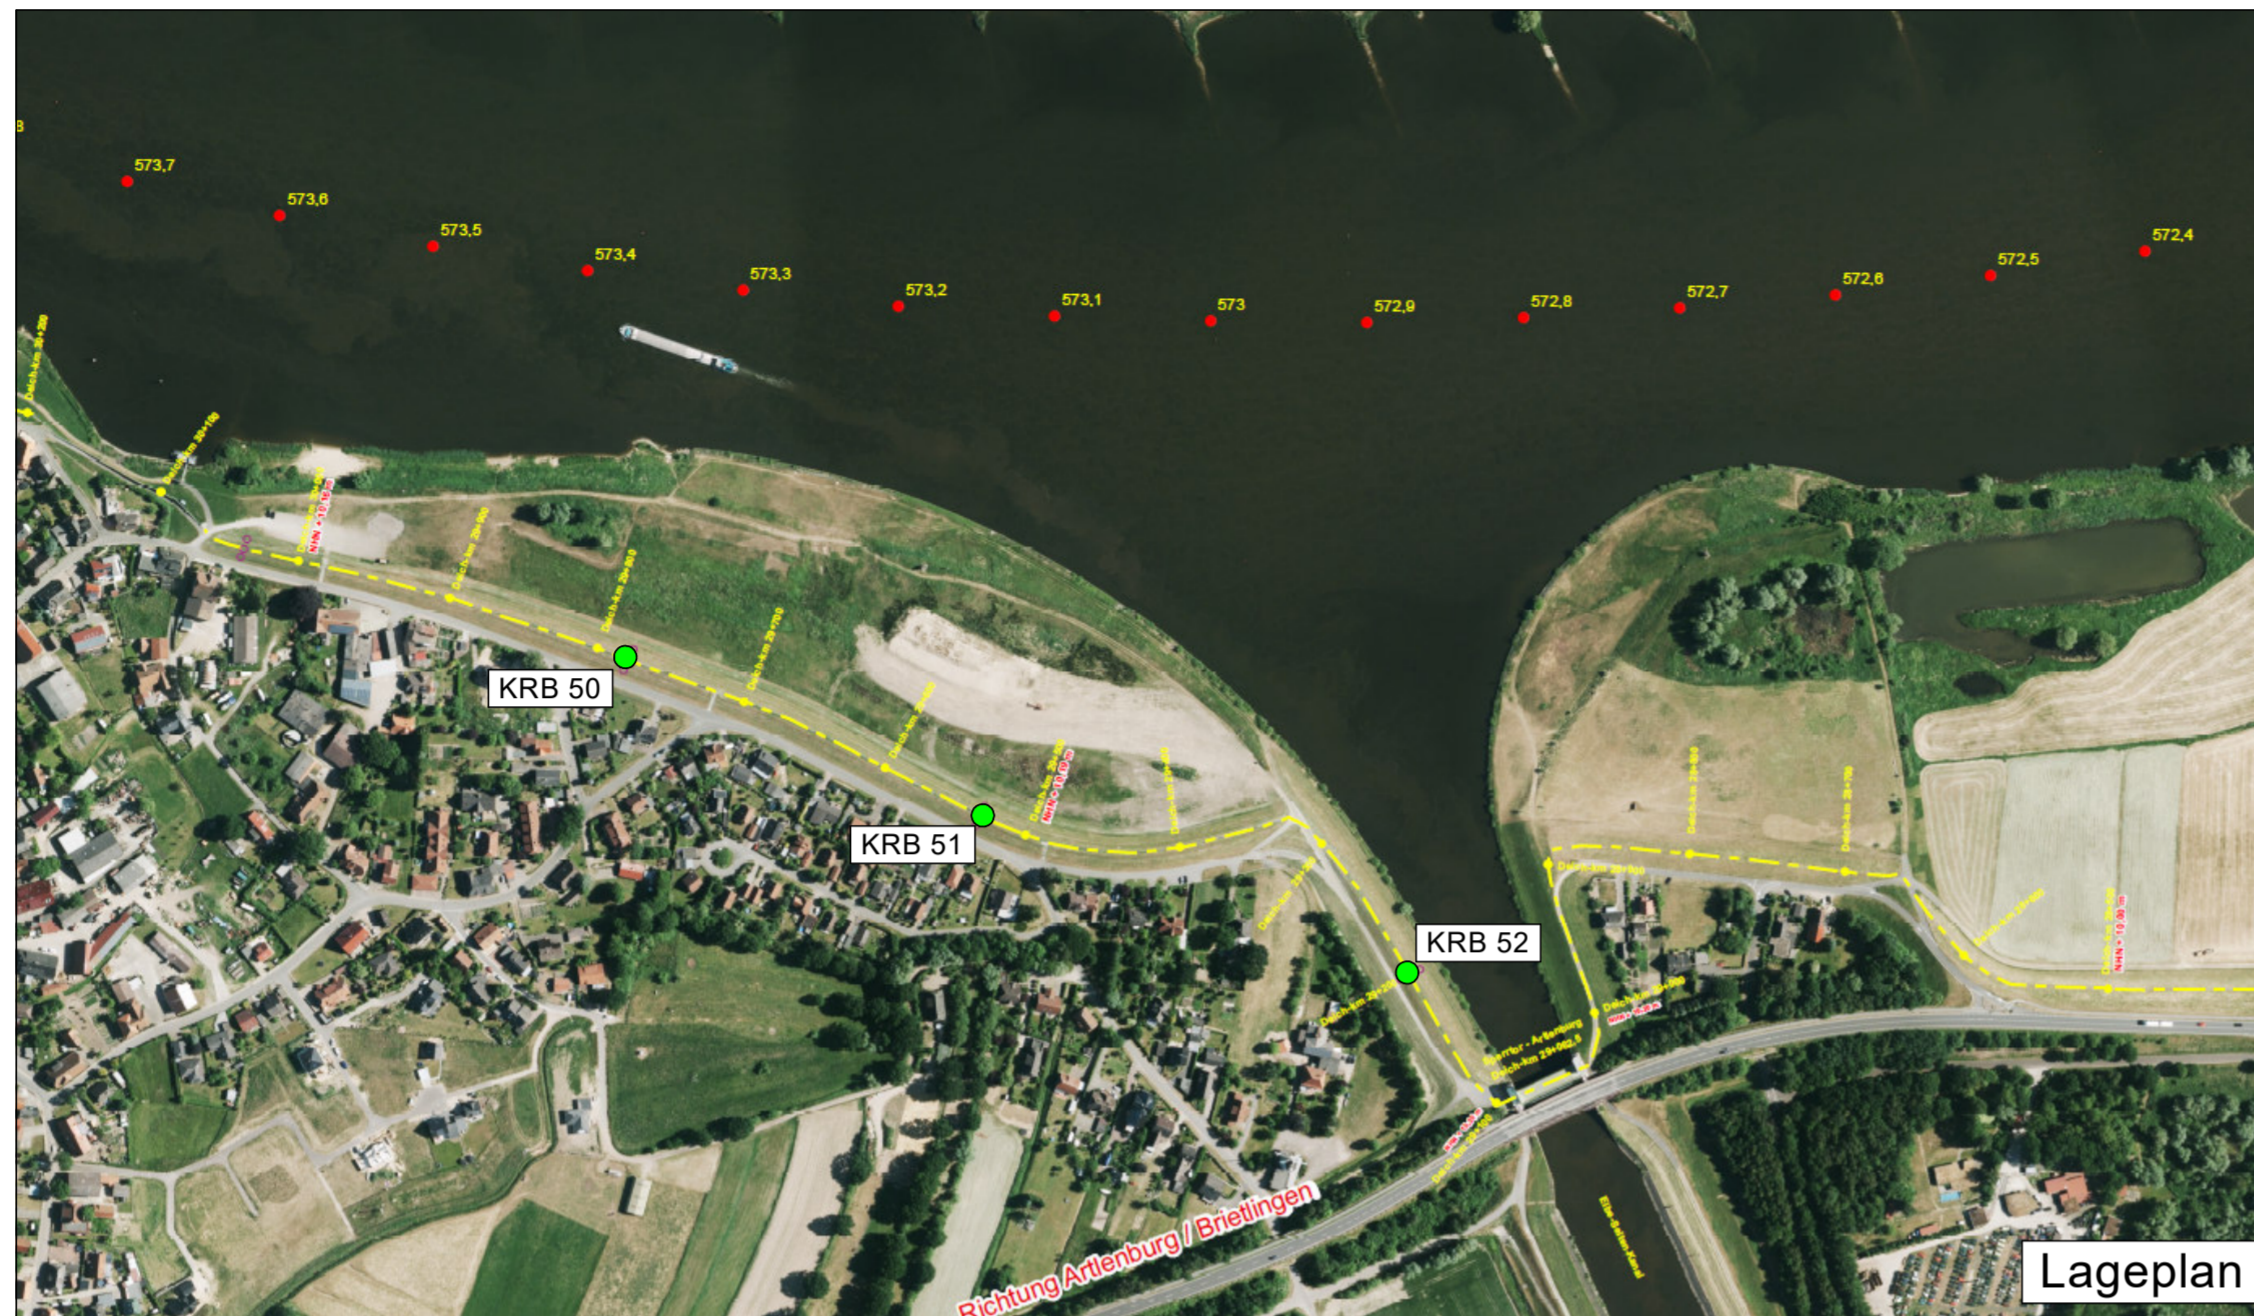

Koordinaten und Höhen			
Punkt (Höhenstatus 170)	Rechtswert [UTM32-8]	Hochwert [-]	Höhe in m NHN [m]
KRB 50.1	32599476.236	5914773.338	10.203
KRB 50.2	32599469.974	5914765.838	7.980
KRB 50.3	32599480.448	5914778.401	8.371
KRB 51.1	32599654.001	5914602.164	10.317
KRB 51.2	32599647.032	5914595.566	8.019
KRB 51.3	32599657.982	5914606.446	8.542
KRB 52.1	32599878.040	5914412.304	10.018
KRB 52.2	32599868.877	5914410.724	8.694
KRB 52.3	32599884.246	5914413.595	7.725

KRB = Kleinrammbohrung  
BP = Becherprobe

Legende Deichbereiche  
KRB Endung 1: Deichkrone  
KRB Endung 2: Binnendeich  
KRB Endung 3: Außendeich

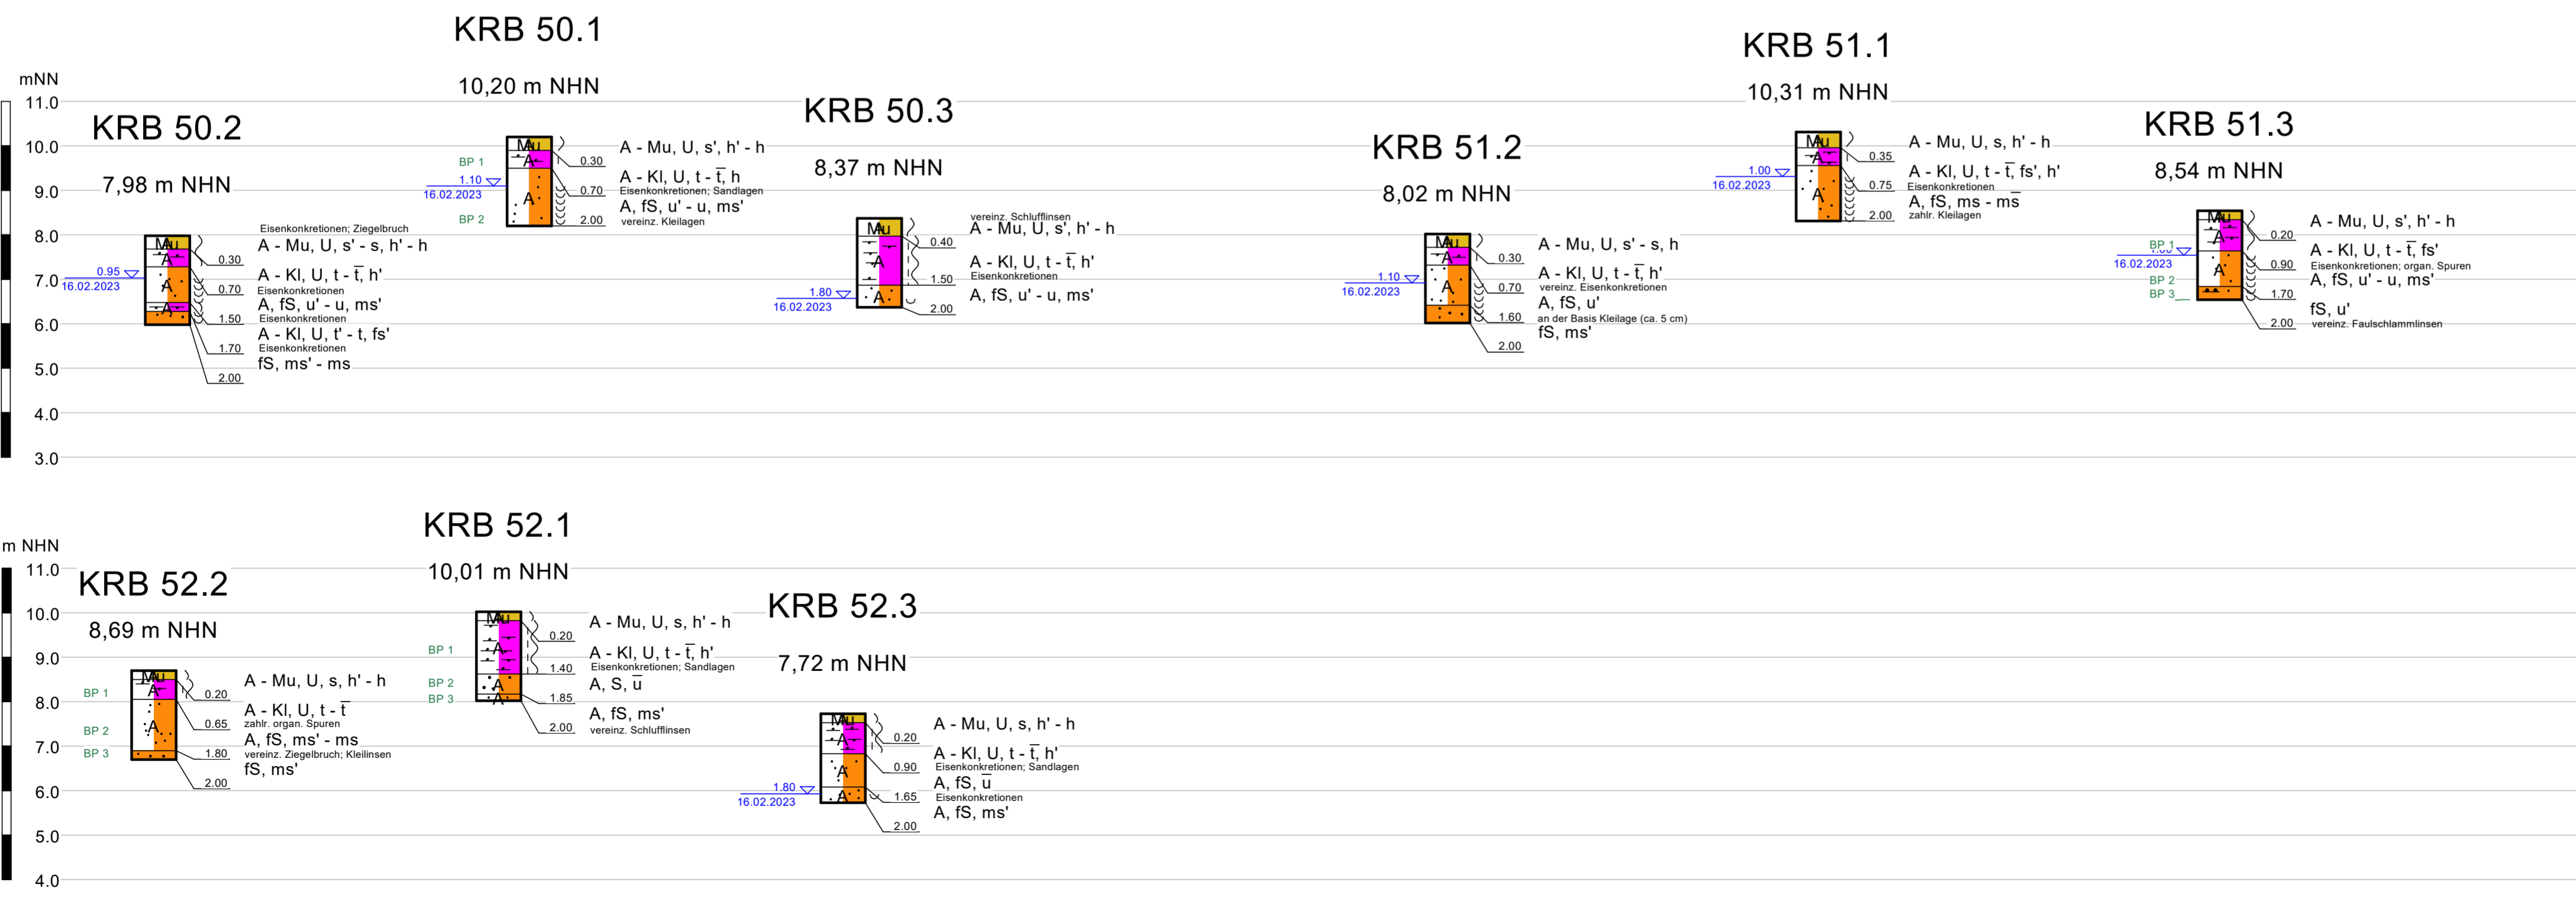

**Legende**

- steif
- weich - steif
- weich
- nass

**Legende Grundwasser**

1.00 m NHN  
16.02.2023 angebohrt

Auftraggeber  
**NLWKN - Betriebsstelle Lüneburg -**  
Adolph-Kolping-Straße 6  
21337 Lüneburg

**BAUGRUND LABOR LÜNEBURG**

Gewerbegebiet 5  
21397 Vastorf  
Tel. (04137) - 813 302  
Fax (04137) - 808 902  
info@baugrund-lueenburg.de  
www.baugrund-lueenburg.de

6951 - BV:  
Baugrunderkundung des Deichabschnitts  
zwischen 21436 Rönne und 21380 Artlenburg  
Hier: Deich-km 30+000 bis 29+000

**Lageplan | Bohrprofile**

Maßstab d. Höhe (Bohrprofile) 1:100	Datum 07.03.2023	Anlage 6.11
Blattgröße 783 x 420 mm	gez. JS gepr. DF	Zeichnungs-Nr. 6951_Deichbau Rönne_50-52.bop